


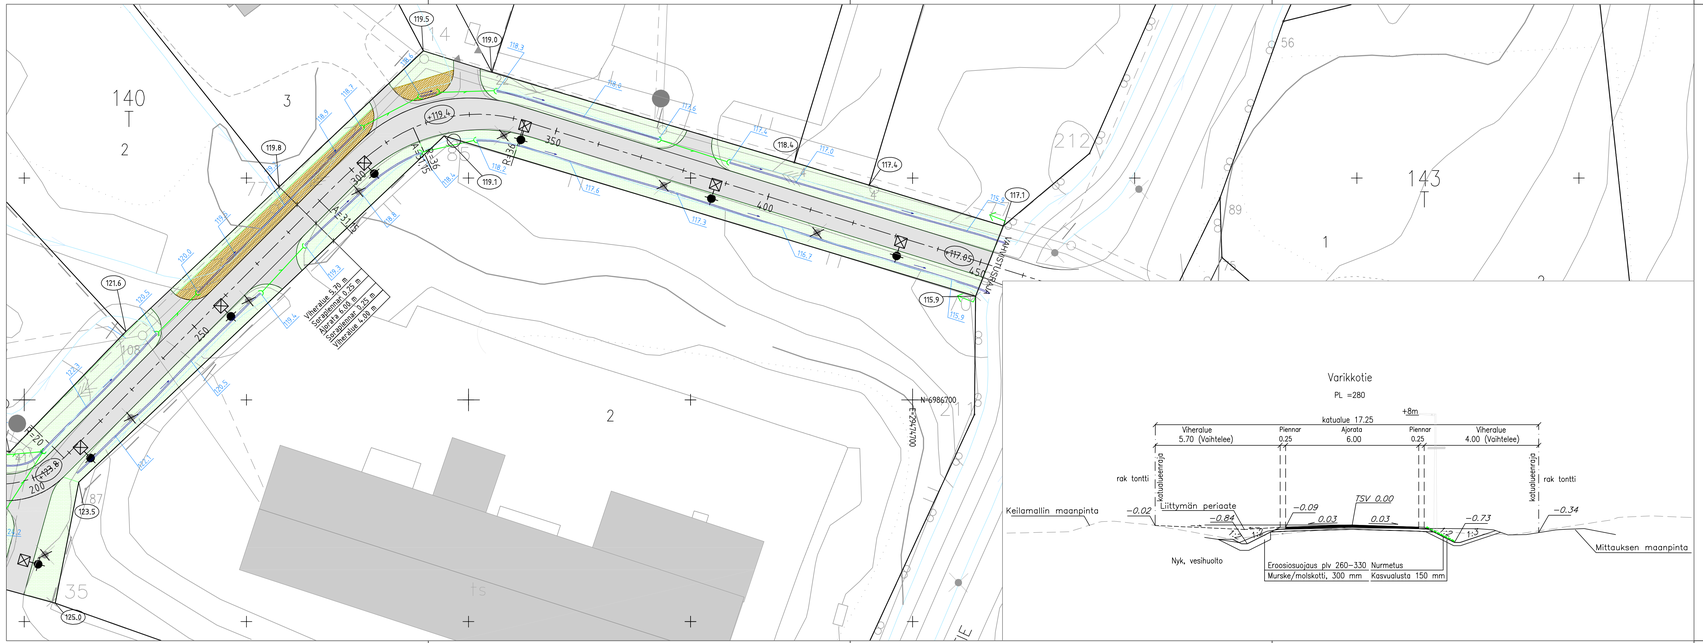


## PIIRUSTUSMERKINTÖJEN SELITTEET

- Vahvistusraja
- Tontin raja
- 139 Kortteli
- 2 Kiinteistö
- (125.3) Tontin likim. korkeusasema (TSV)
- (+103.1) Tontin likim. nurkkakorko
- Asfaltti
- Nurmi
- Eroosiosuojaus
- Uusi valaisin
- Nykyinen poistettava valaisin
- Uusi rumpu
- Nykyinen painanne/avo-oja
- Painanne/avo-oja

*KORKEUSJÄRJESTELMÄ N2000*
*KOORDINAATTIJÄRJESTELMÄ ETRS–GK29*

| | | | |
|---|---|---|---|
| k.osa/ kylä / korttel/ tila / Tontti/ Rn:o | | Viranomaisen merkintöjä | |
| Rakennustoimenpide | | Piirustuslaji | Juokseva nro |
| Rakennuspaikan nimi ja osoite<br>KAAVIN KUNTA<br>VARIKKOTIE | | Piirustuksen sisältö<br>Katusuunnitelma | Mittakaava<br>1:500 |
| RAMBOLL Ramboll Finland Oy<br>Puutarhakatu 9<br>70300 Kuopio | Suunn aik. TKA | Työnro | Tiedosto |
| | | Piirustusnro 3 / Piirustuksia | Muutos |
| suunn. TuTu | piir. HKau | hyv. T.Matilainen | pvm 4.12.2025 |