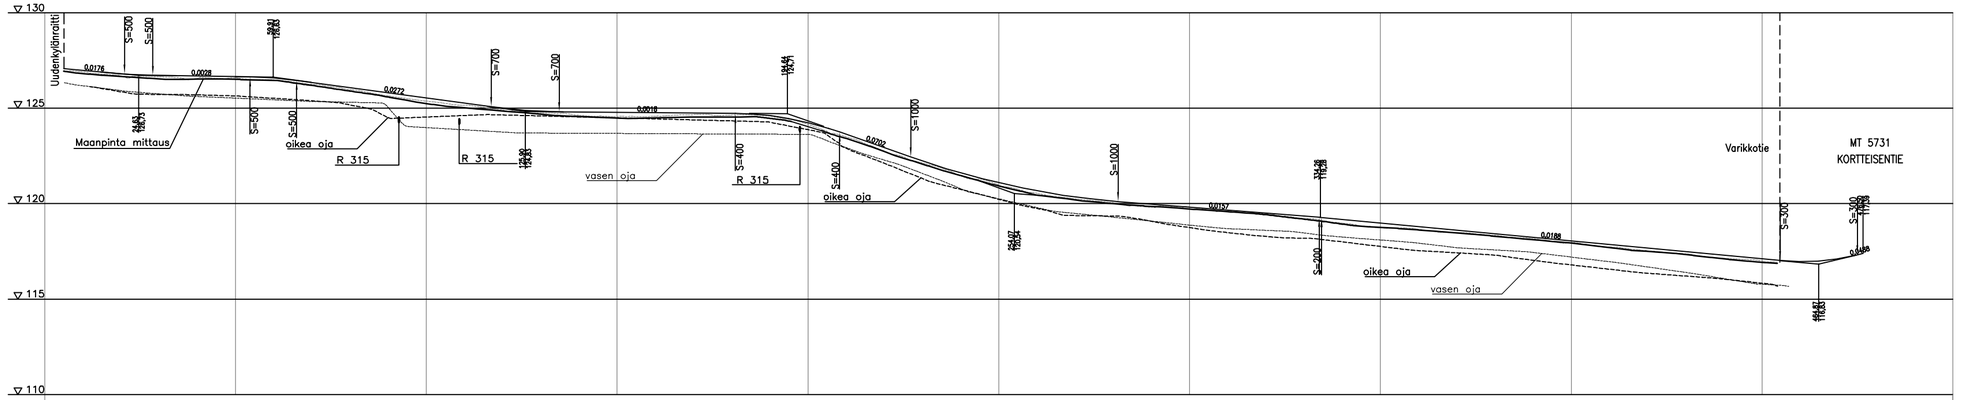

Päällysrakenne
Putken perustamistapa

Sekoituslyrsintä

Matka	Kaltevuus / pyöristyssäde
0	
20,916	−0,018
20,918	
7,419	S=500
28,335	
25,474	−0,003
53,809	
12,194	S=500
66,004	
50,999	−0,027
117,003	
17,805	S=700
134,807	
46,161	−0,002
180,969	
27,318	S=400
208,287	
18,641	−0,07
226,928	
54,355	S=1000
281,282	
52,672	−0,016
333,955	
0,617	S=1000
334,572	
120,165	−0,019
454,738	
20,254	S=300
474,991	
0,309	
475,300	

Tasausvilvan korkeus: 127,07 126,99 126,90 126,81 126,74 126,68 126,65 126,71 126,70 126,70 126,68 126,66 126,64 126,59 126,49 126,37 126,28 126,22 126,14 126,08 125,95 125,82 125,64 125,50 125,37 125,25 125,16 125,05 124,91 124,79 124,73 124,72 124,63 124,58 124,57 124,57 124,58 124,63 124,67 124,63 124,65 124,65 124,65 124,59 124,42 124,15 123,78 123,50 123,16 122,76 122,45 122,13 121,86 121,47 121,29 120,97 120,75 120,55 120,37 120,25 120,15 120,04 119,91 119,81 119,86 119,90 119,82 119,67 119,62 119,53 119,56 119,50 119,43 119,35 119,22 119,11 119,06 118,83 118,73 118,73 118,66 118,60 118,52 118,48 118,42 118,35 118,22 118,17 118,23 118,14 118,05 117,96 117,83 117,73 117,64 117,53 117,43 117,27 117,24 117,13 117,08 116,96 117,01 116,96 117,00 117,12 117,12 117,33 117,29

Maanpinnan korkeus: 126,99 126,90 126,79 126,70 126,68 126,65 126,60 126,56 126,57 126,59 126,49 126,48 126,37 126,28 126,14 126,08 125,92 125,64 125,50 125,37 125,25 125,16 125,05 124,91 124,79 124,73 124,72 124,63 124,58 124,58 124,57 124,57 124,58 124,63 124,47 124,63 124,65 124,65 124,59 124,42 124,15 123,78 123,50 123,16 122,76 122,45 122,13 121,86 121,47 121,29 120,97 120,75 120,55 120,37 120,25 120,15 120,04 119,91 119,81 119,86 119,90 119,82 119,67 119,62 119,53 119,56 119,50 119,43 119,35 119,22 119,11 119,06 118,83 118,73 118,73 118,66 118,60 118,52 118,48 118,42 118,35 118,22 118,17 118,23 118,14 118,05 117,96 117,83 117,73 117,64 117,53 117,43 117,27 117,24 117,13 117,08 116,96 117,01 116,96 117,00 117,12 117,12 117,33 117,29

Kaarevuus (500 m): 0 25 50 75 100 125 150 175 200 225 250 275 300 325 350 375 400 425 450 475 500

63,47 R=100 89,11 85,62 R=20 89,99 A=31,15 18,93 R=36 42,65 76,75

Sr Sr Sr Sr

Ajoradan sivukaltevuus: 5,00 −0,030 90,00 0,00 −0,030 −0,030 −0,030 −0,030 5,00

KORKEUSJÄRJESTELMÄ N2000
KOORDINAATTIJÄRJESTELMÄ ETRS-GK29

A. Jäär kylä / kortteli / tila / Tontti / Rn. o	Kiinteistötiedot vierekkäisiltä
Tilaamus toimenpide	Piirustuslaji / Julkinen tarv.
Rakennuspaikan nimi ja osoite: KAAVIN KUNTA VARIKKOTIE VÄLILLÄ KORTTELI 137-VARIKKOTIE	Piirustuksen sisältö: Katusuunnitelma / Mittakaava: 1:500
RAMBOLL Ramboll Finland Oy Ruoholahdenkatu 9 70300 Kuopio	Suunn. yks.: TKA / Tyyppi / Tiedosto
	Piirustusnro: 4 / Piirustusnro / Muutos
Suunn.: TuTu	Piirt.: HKau / Tark.: T.Matilainen / pvm: 4.12.2025.