


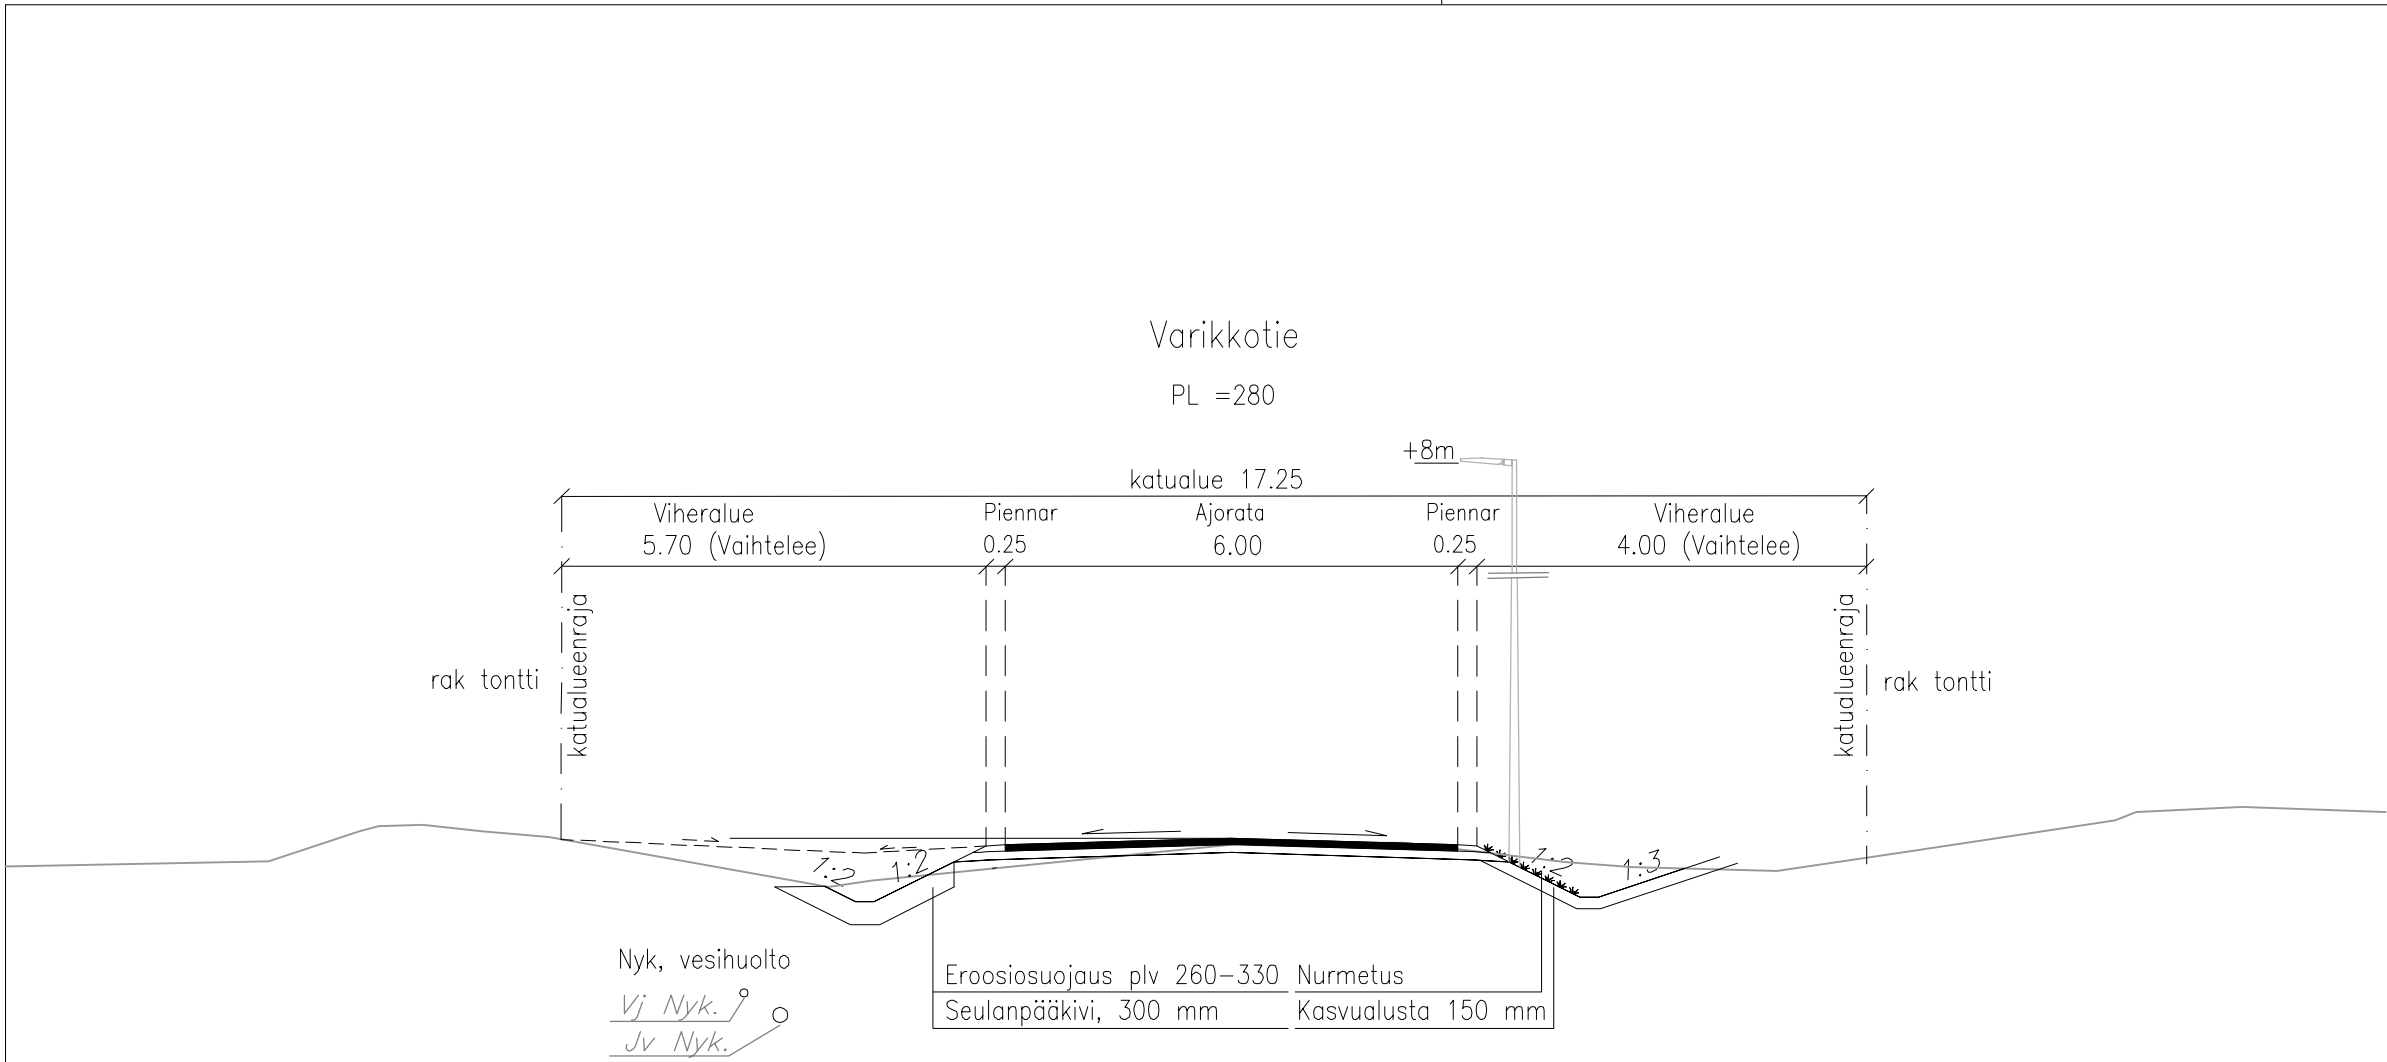

päällysrakennetyyppi Sekoitusjyrsintä
RAKENNEKERROKSET:

TONTTIKADUT			KATULUOKKA 4
SIIRTYMÄKIILASYVYYS 1,9 m, KALTEVUUS 1:10			
No	Rakennekerrokset	materiaali	paksuus mm
1	Päällyste ajorata	AB16	40
2	Päällyste ajorata	ABK22	50
3	Kantavan lisäys	KaM 0/32	100
4			
5			
Pohjamaa		H (märkä/routiva)	
Rakennekerrospaksuus			190

KORKEUSJÄRJESTELMÄ N2000
KOORDINAATTIJÄRJESTELMÄ ETRS–GK29

k.osa/ kylä		kortteli/ tila		Tontti/ Rn:o		Viranomaisen merkintöjä					
Rakennustoimenpide						Piirustuslaji		Juokseva nro			
Rakennuskohteen nimi ja osoite						Piirustuksen sisältö		Mittakaava			
KAAVIN KUNTA VARIKKOTIE						Rakenteellinen tyyppipoikkileikkaus 1:100					
RAMBOLL Ramboll Finland Oy Puutarhakatu 9 70300 Kuopio						Suunn ala		Työnro		Tiedosto	
						TKA		1510086154			
						Piirustusno		Piirustuksia		Muutos	
						14					
suunn. TuTu						piirt. HKAU		hyv. T.Matilainen		pvm 16.1.2026	