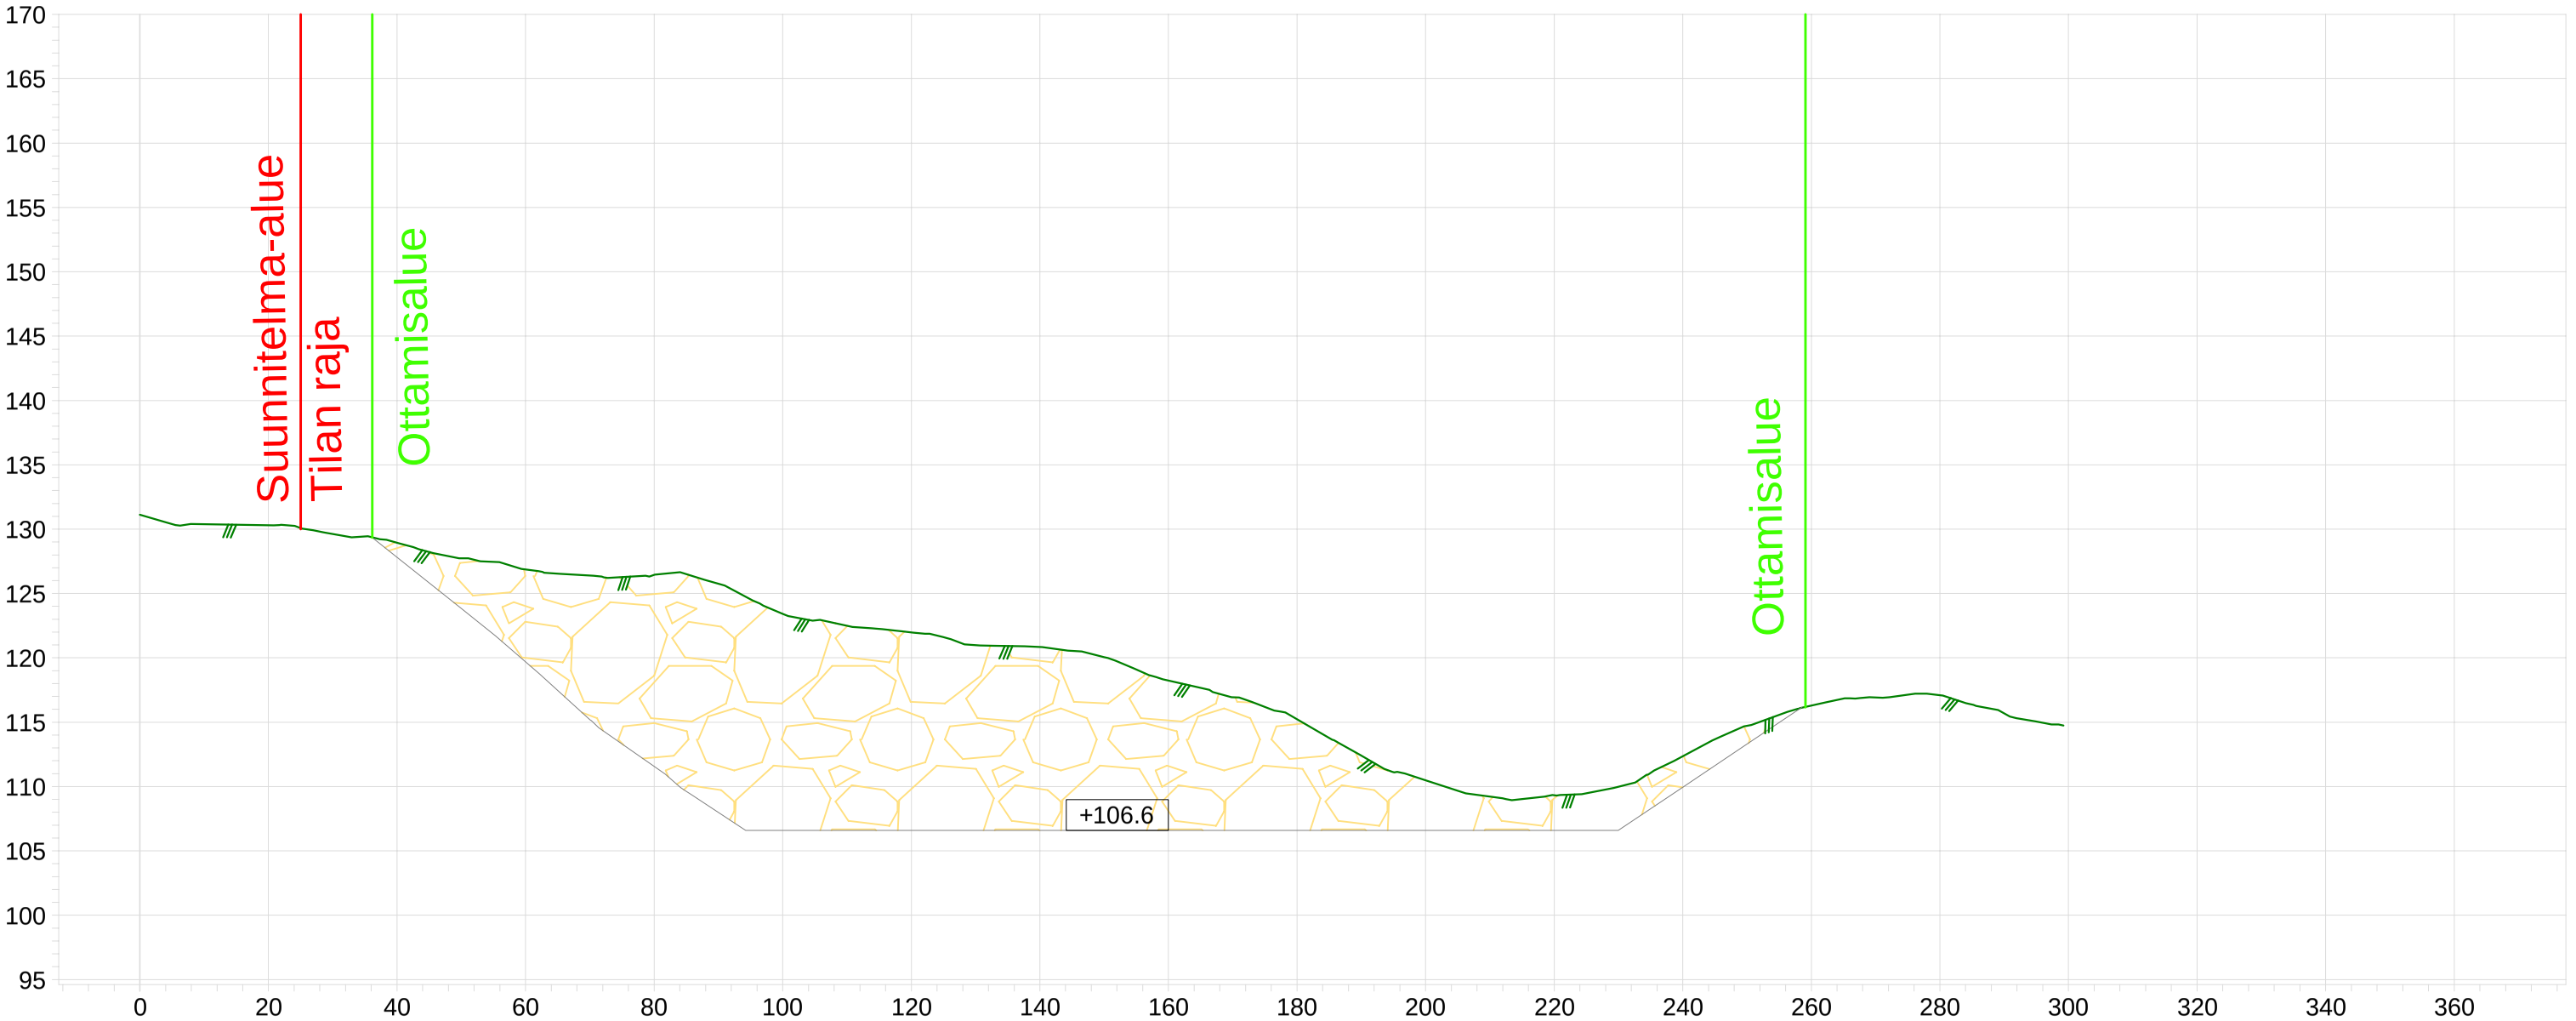


Merkki	Muutos	Pvm	Suunn.	Tark.

Hankkeen nimi

Välikankaan sora-alue, ottamissuunnitelma

Piirustuksen sisältö

Pituusleikkaus

Koordinaatisto TM35-FIN
Korkeusjärjestelmä N2000

Suunn. Sanna Voutilainen	Pvm	Tark.	
Proj.pääll.	20.2.2026	Hyv.	

Tierekisteritunnus	Mittakaava	Piir.nro
	1:1000	2