
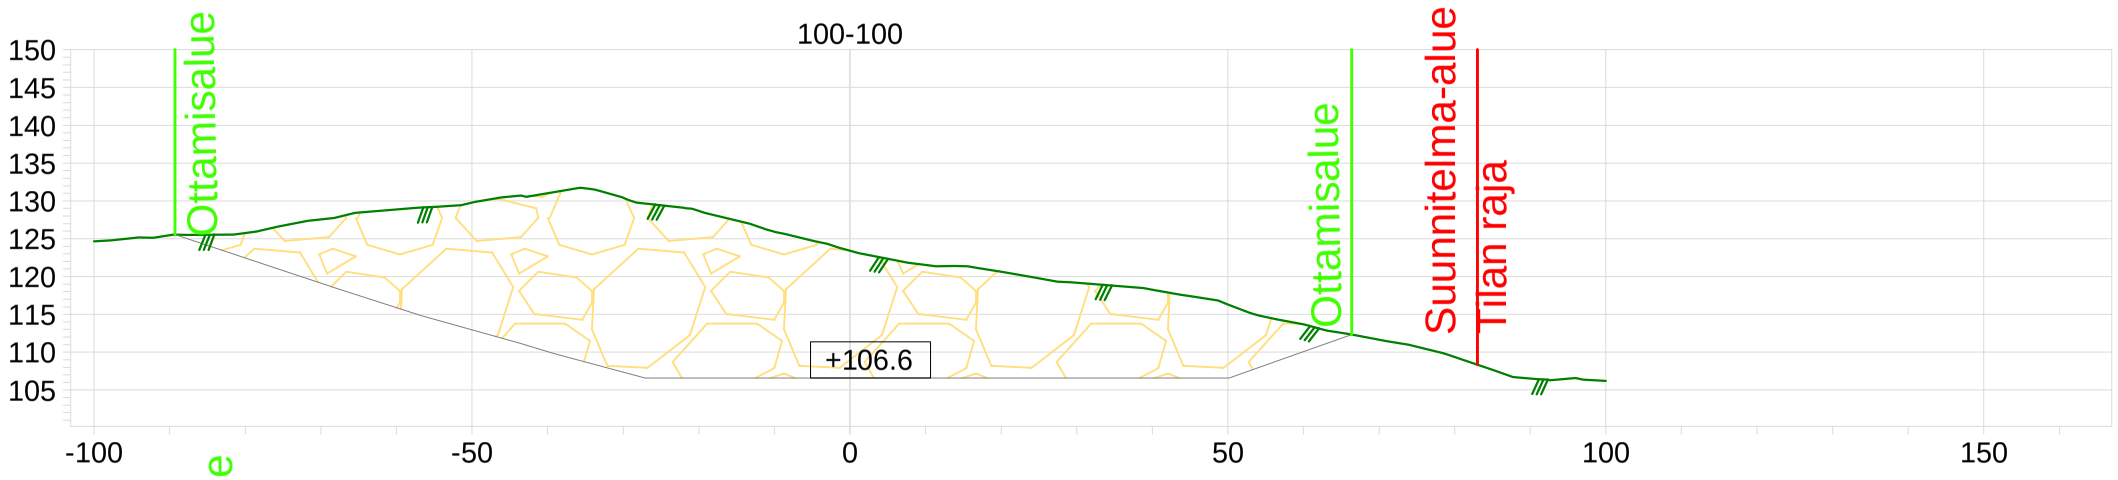


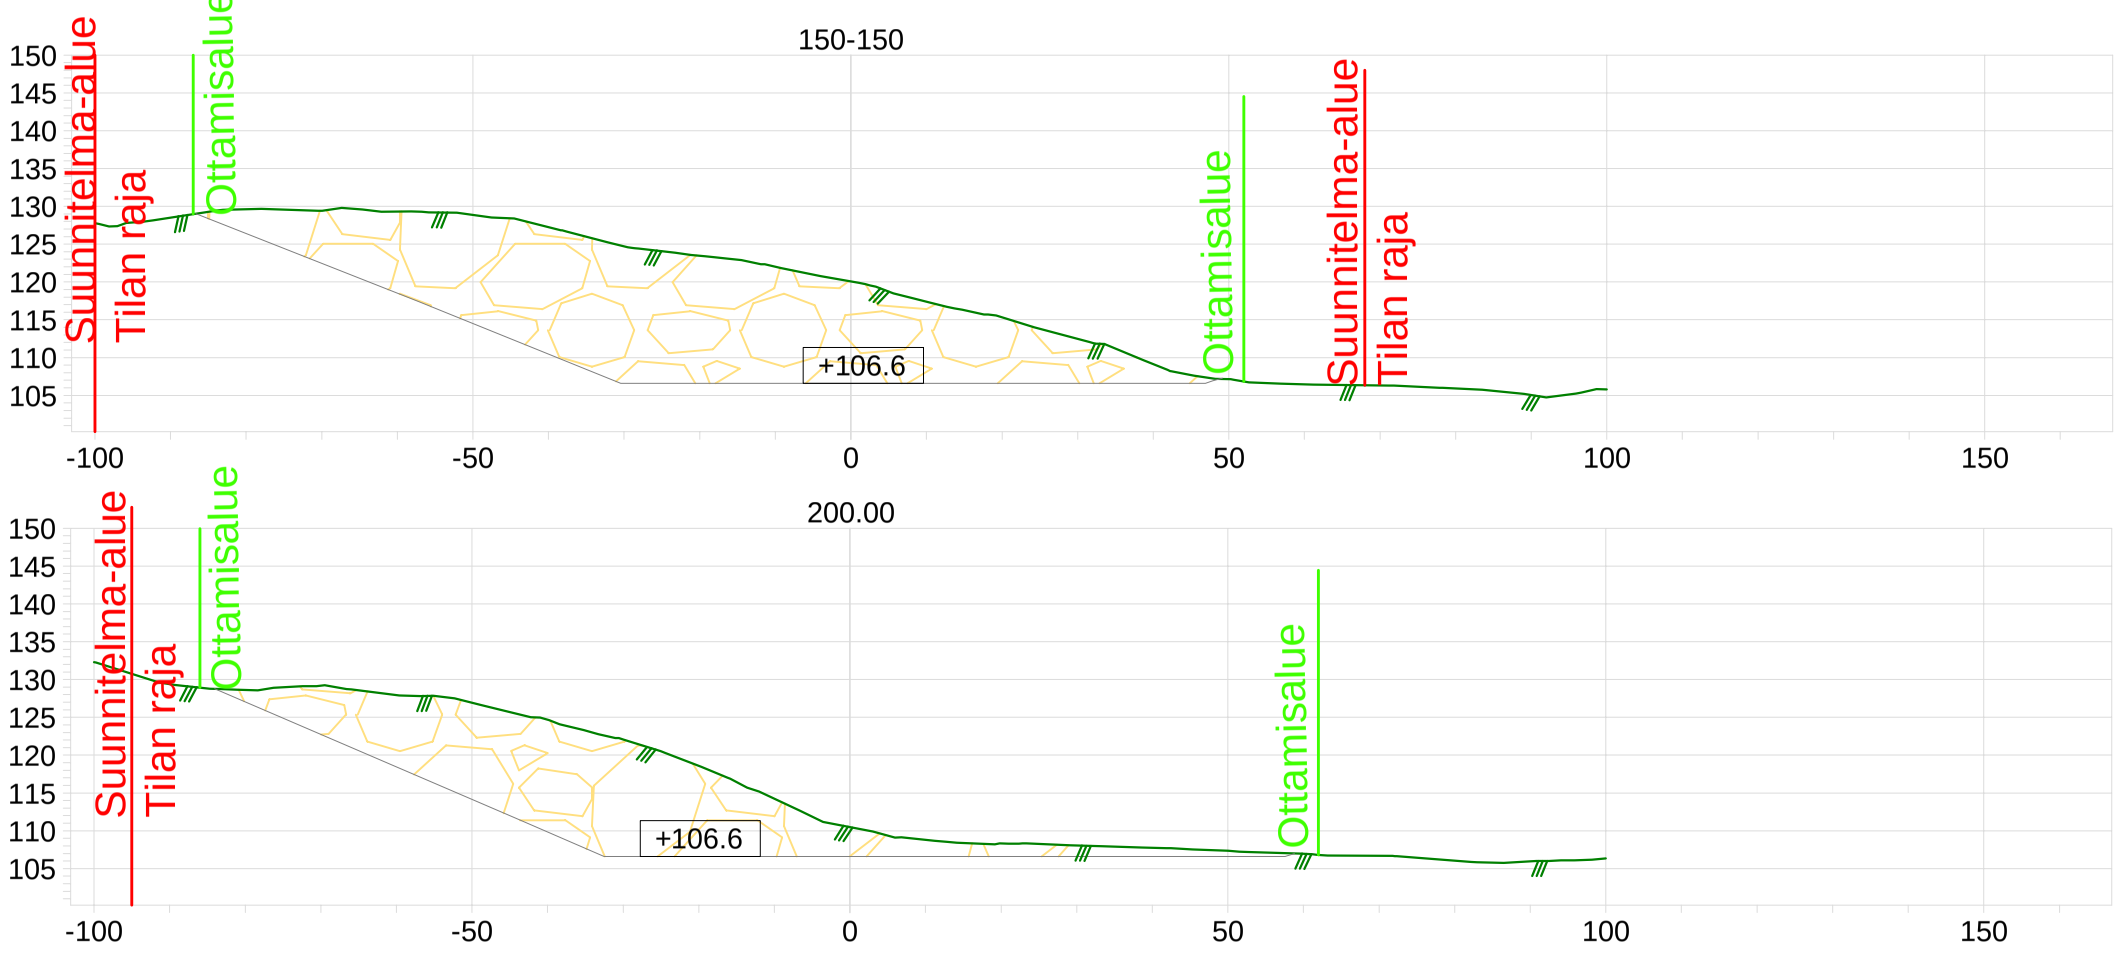

Merkki	Muutos	Pvm	Suunn.	Tark.
Hankkeen nimi				
Välikankaan sora-alue, ottamissuunnitelma				
Piirustuksen sisältö				
Poikkileikkaukset 100-100, 150-150, 200-200				
	Koordinaatisto TM35-FIN Korkeusjärjestelmä N2000			
	Suunn. Sanna Voutilainen	Pvm	Tark.	
	Proj.pääll.	20.2.2026	Hyv.	
Tierekisteritunnus		Mittakaava	Piir.nro	
		1:1000	3	