Toim. N:o 308 126

PITUUSLEIKKAUS A-A

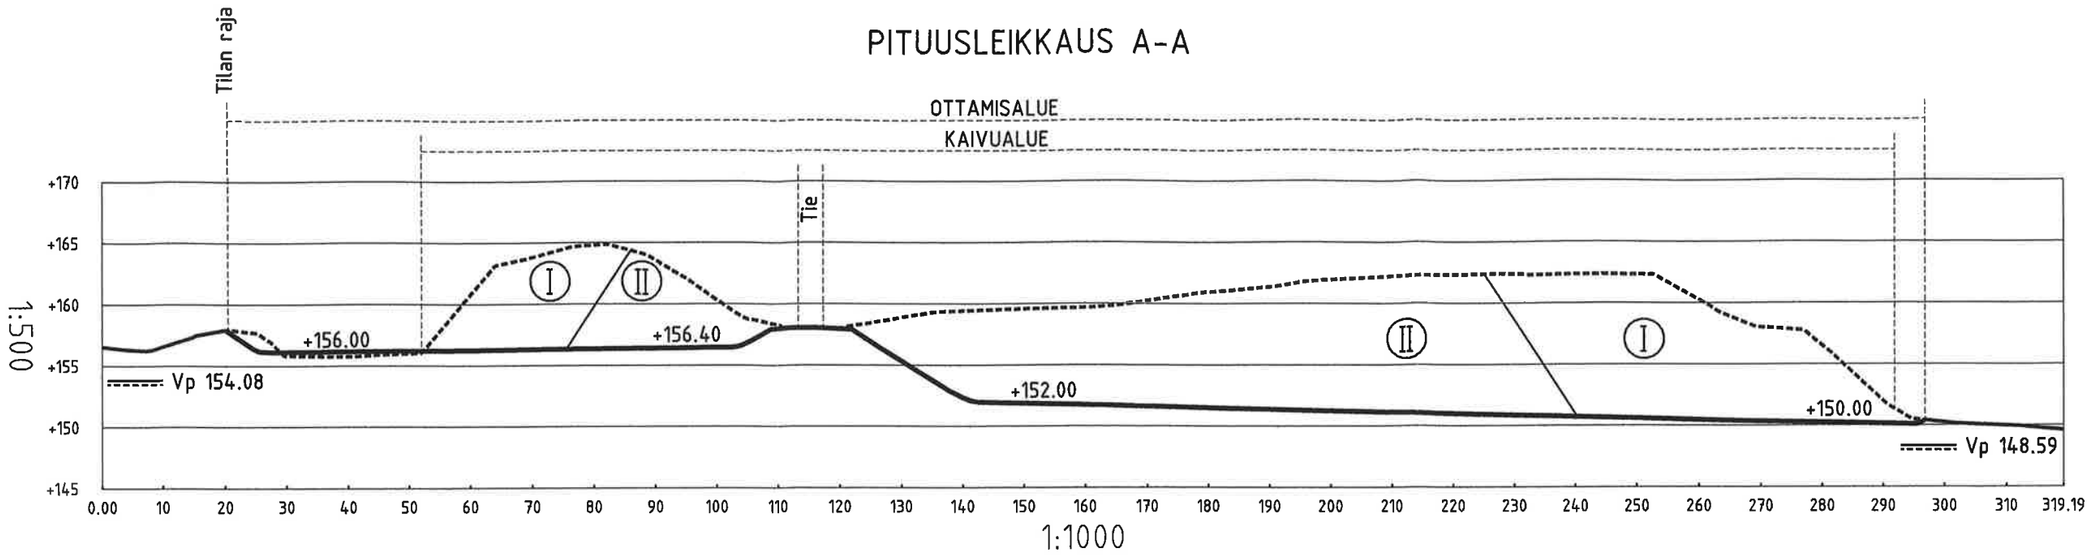

1:1000

POIKKILEIKKAUS B-B

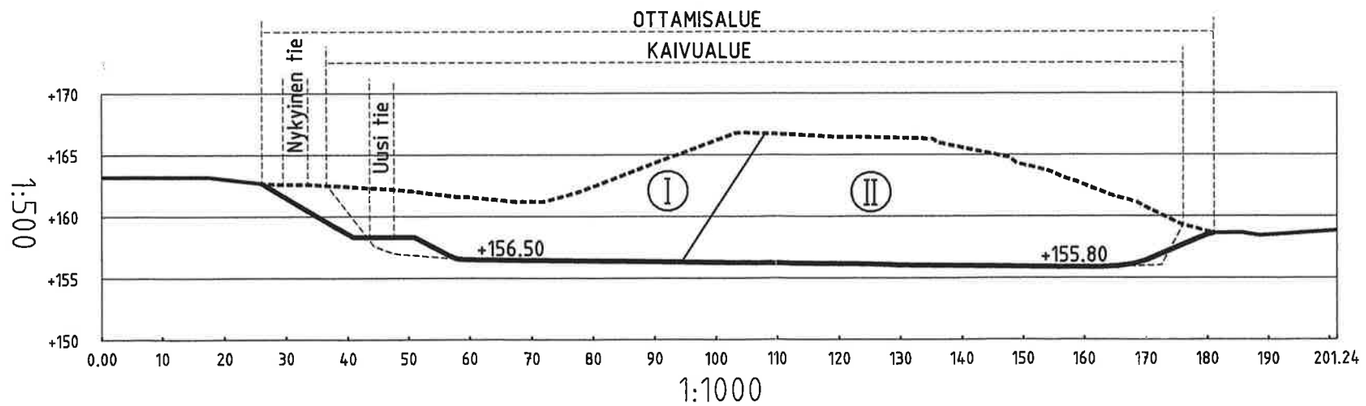

1:1000

MAA-AINEKSEN OTTAMISSUUNNITELMA	Piir. no. 6
Hanke, Kunta, Kylä Kivetönkangas 14:19 Kaavi, Kortteiskylä	Mittakaava 1 :1000
SSK SUOMEN SALAOJAKESKUS OY	Piirustuksen sisältö Leikkauspiirustukset A-B
Suunn. V.Hallikainen Päiväys 21.6.2006	Muutos