


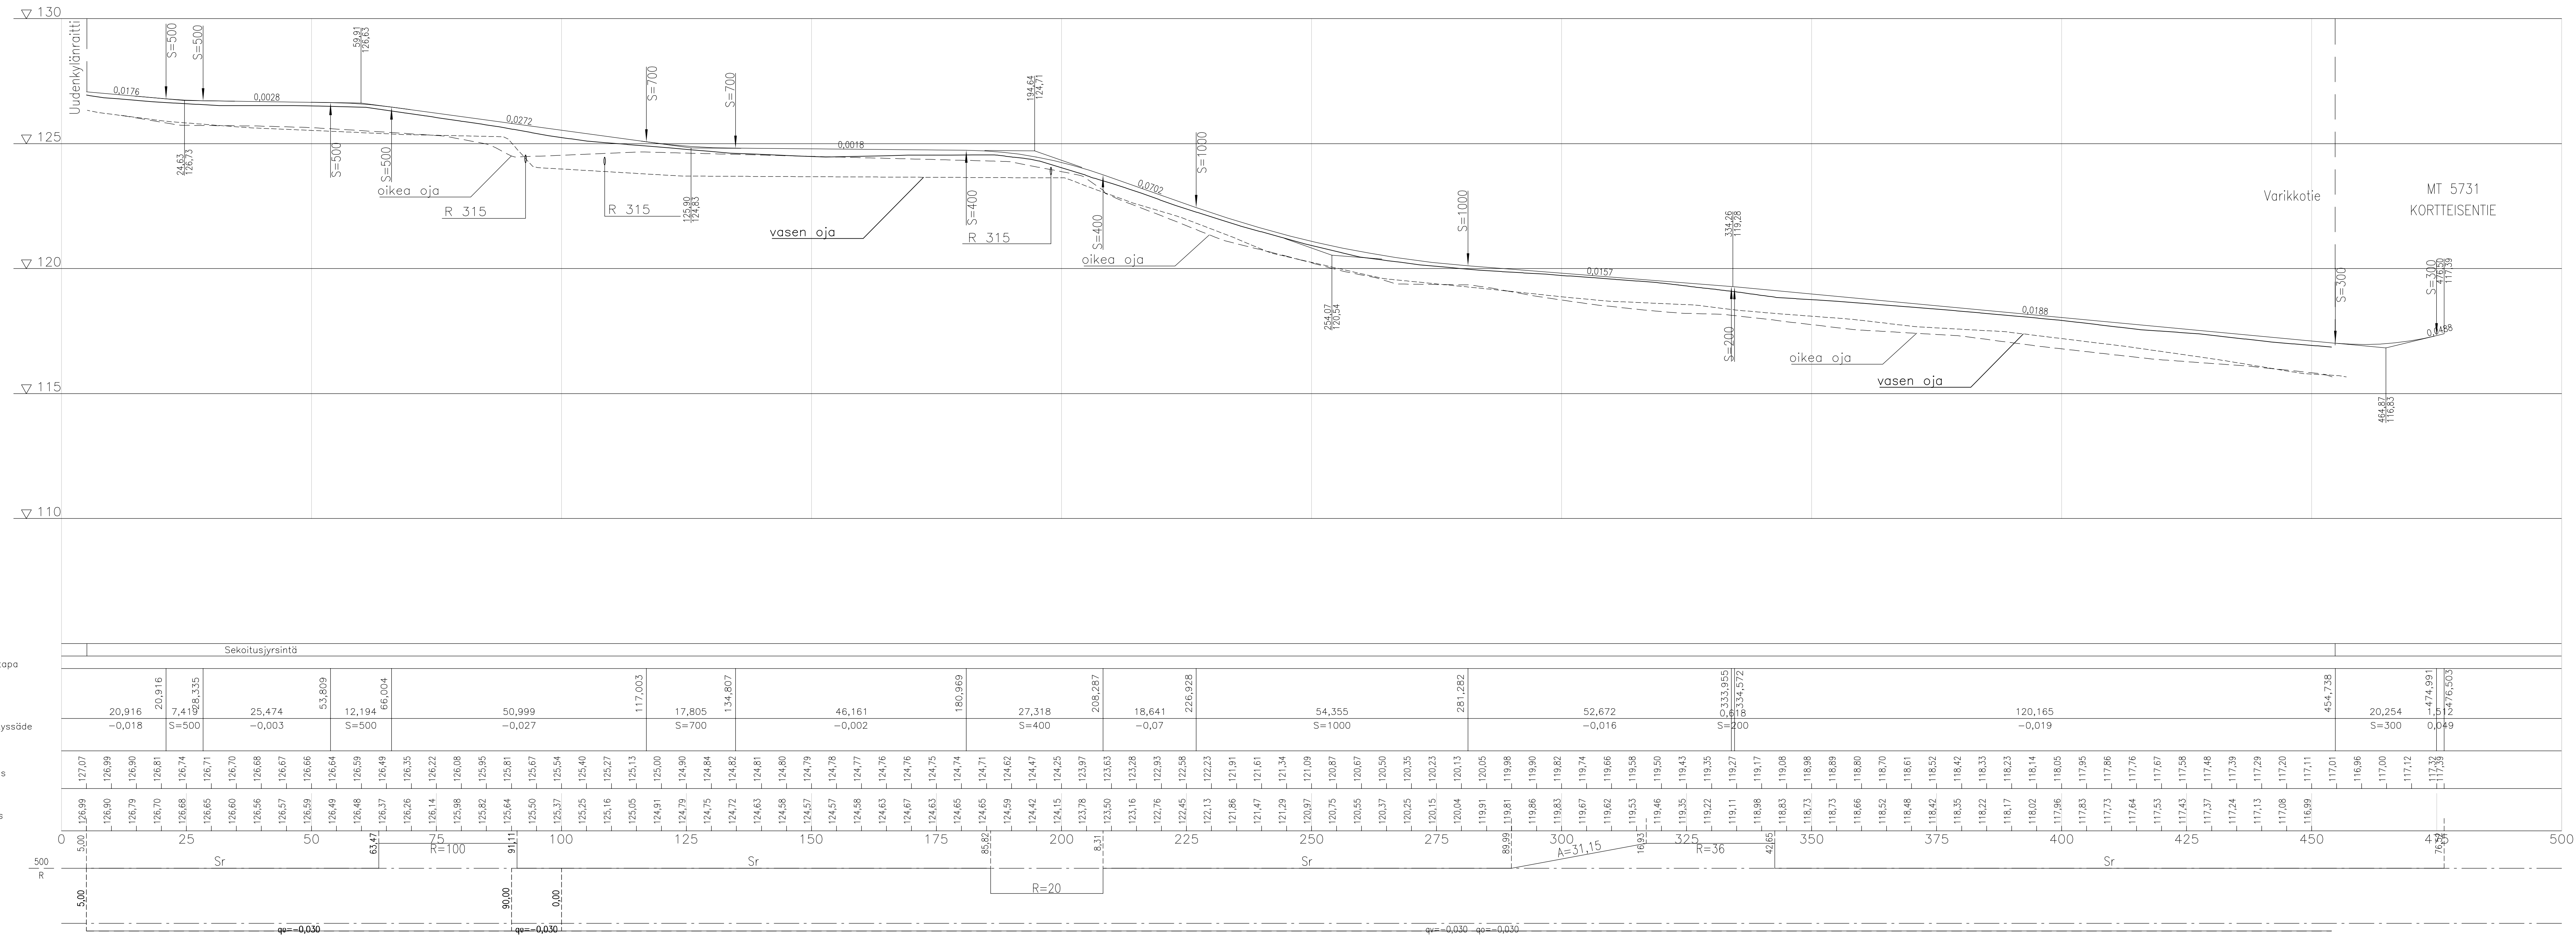

KORKEUSJÄRJESTELMÄ N2000
KOORDINAATTIJÄRJESTELMÄ ETRS-GK29

kosa/ kyla	korttel/ tila	Tontti/ Rn:o	Vierasmaisen merkintä	
Rakennusnumero	Rakennuskohteen nimi ja osoite		Piirustustaji	Julkaisu nro
KAAVIN KUNTA	Varikotie		Piirustuksen sisältö	Mittakaava
			Pituusleikkaus	1:500/1:100
 Ramboll Finland Oy Puutarhakatu 9 00390 Kuopio			Suunn. alle TKA Piirustamano 13	Työno 1510086154 Piirustusskala Muutos
Suunn. TuTu	piirt. HKAU	hyv. T.Matlinainen	pvm 16.1.2026	