


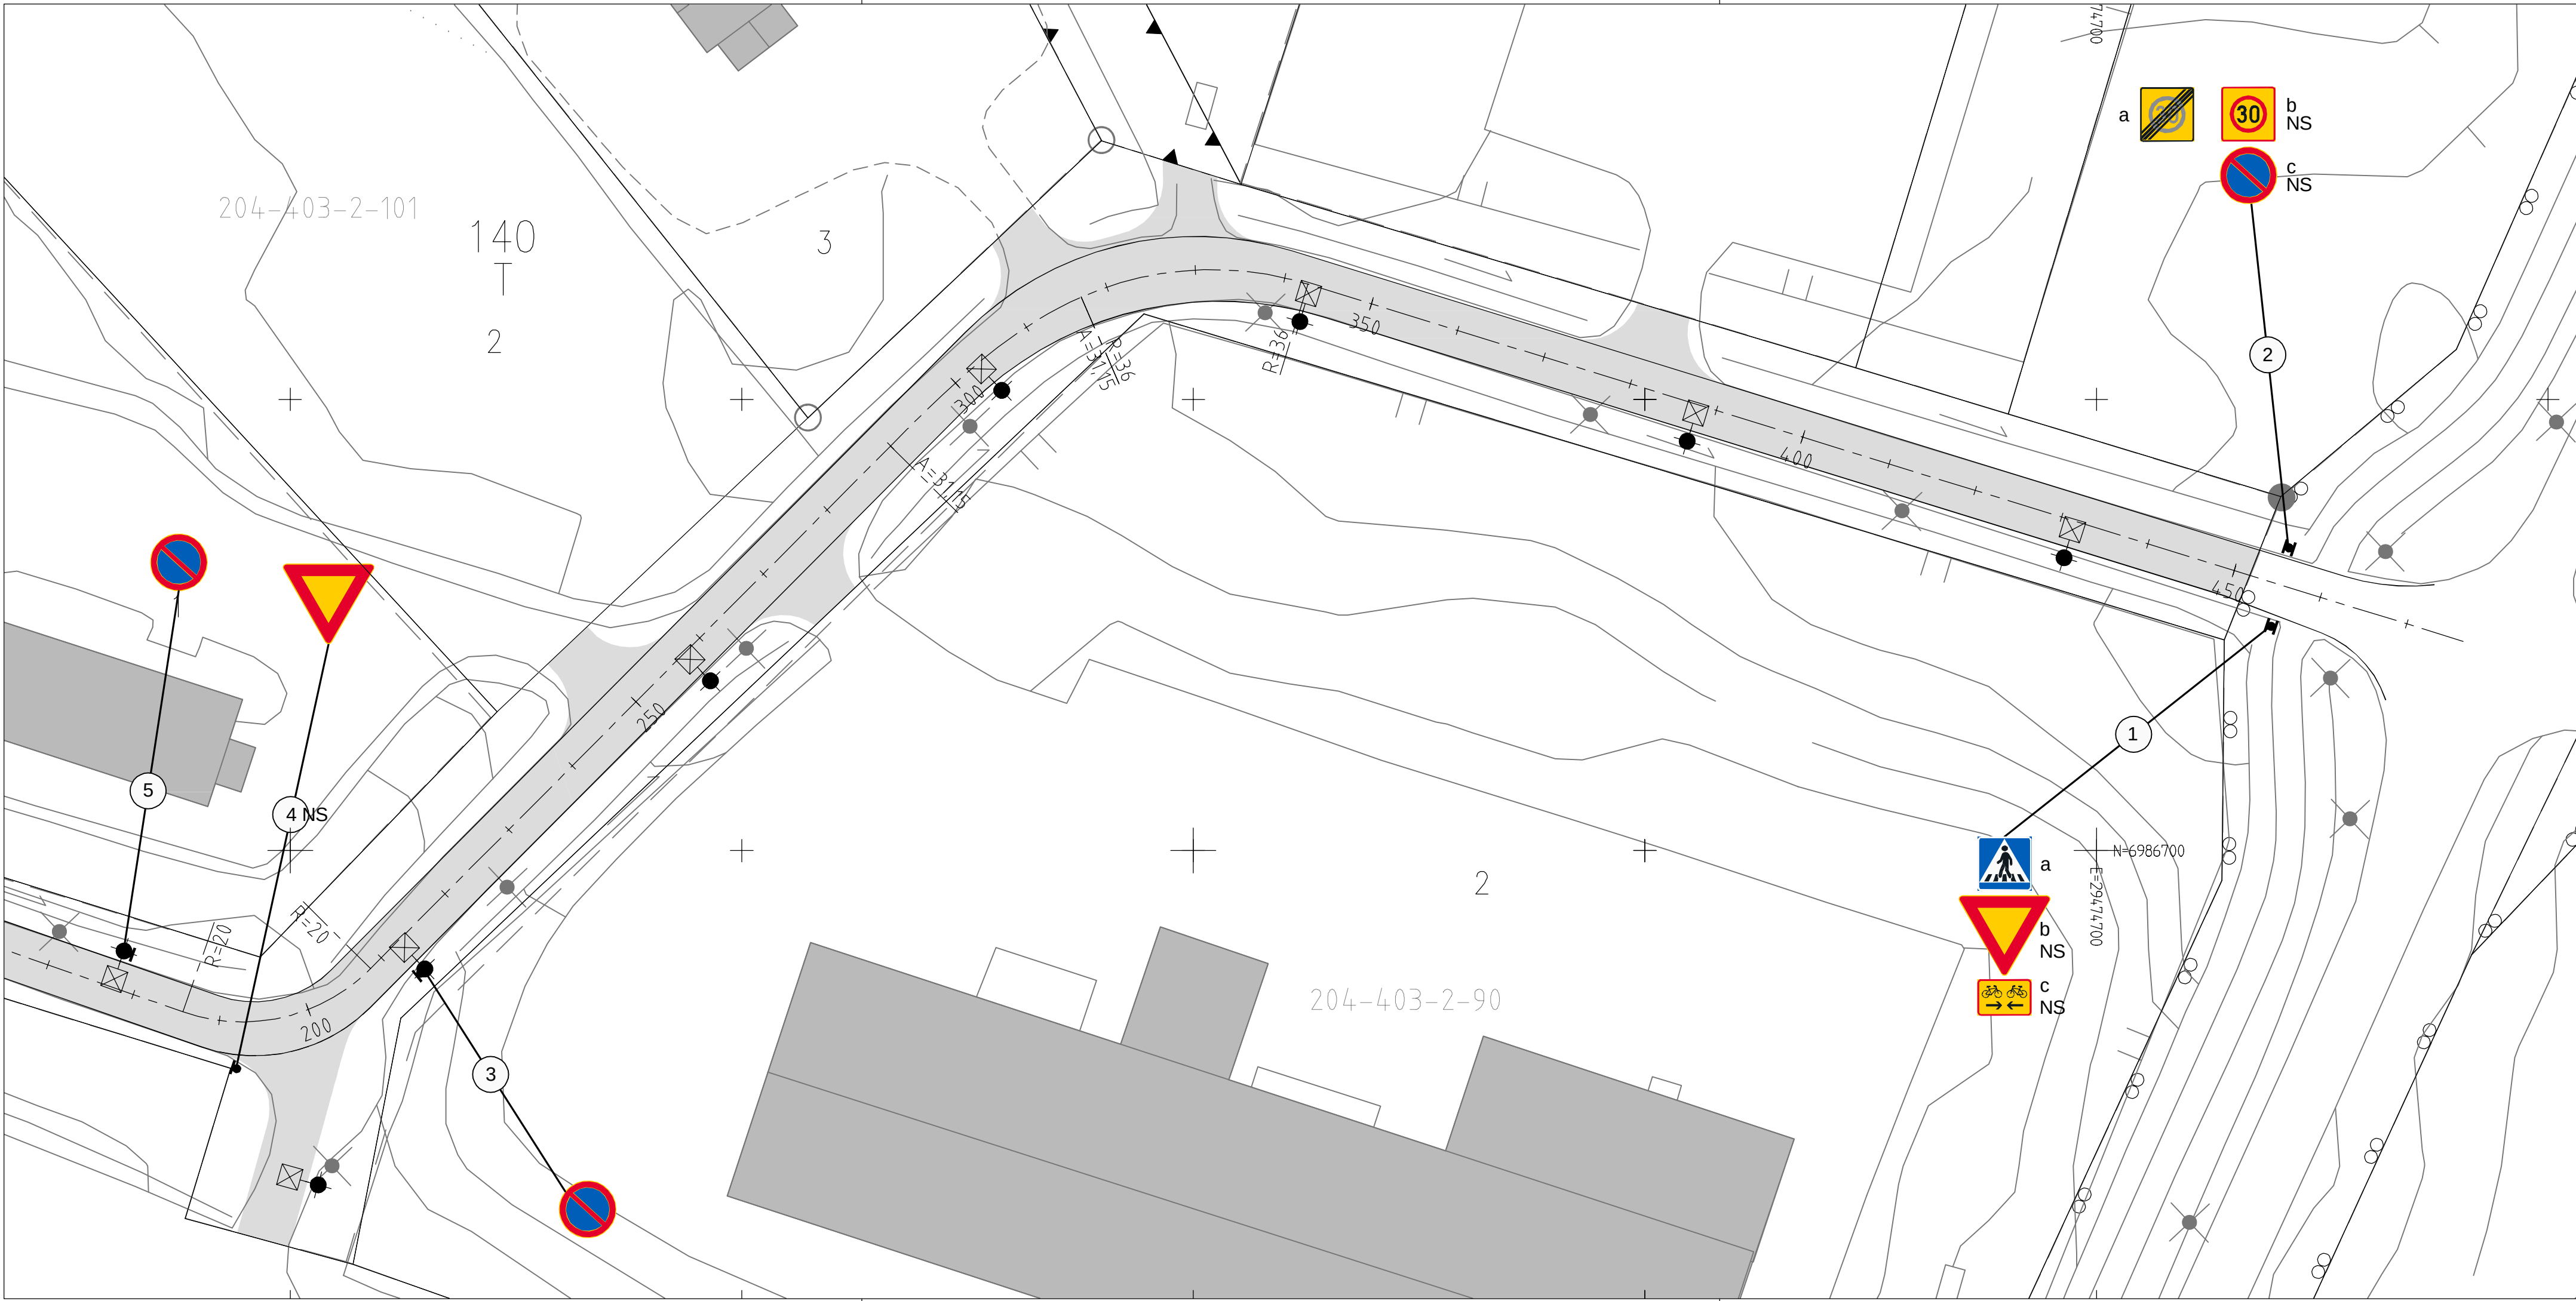


MERKINTÖJEN SELITYKSET

- 1 = Uusi liikennemerkki
NS = Nykyinen liikennemerkki siirretään

LIIKENNEMERKKILUETTELO

NRO	NIMI	TUNNUS	KOKO	KALVOTYYPPI	LISÄTIEDOT
1a	Suojatie	E1	600x600	R2	Kaksipuolinen
1b	Väistämisvelvollisuus risteyksessä	B5	900	R2	Nykyinen siirretään
1c	Kaksisuuntainen pyörätie	H23.1	600x400	R2	Nykyinen siirretään
2a	Nopeusrajoitusalue 30 km/h päättyy	C35	600x600	R2	-
2b	Nopeusrajoitusalue 30 km/h	C34	600x600	R2	Nykyinen siirretään
2c	Pysäköinti kielletty	C38	640	R2	Nykyinen siirretään
3	Pysäköinti kielletty	C38	640	R2	Kiinn.val.pylv.

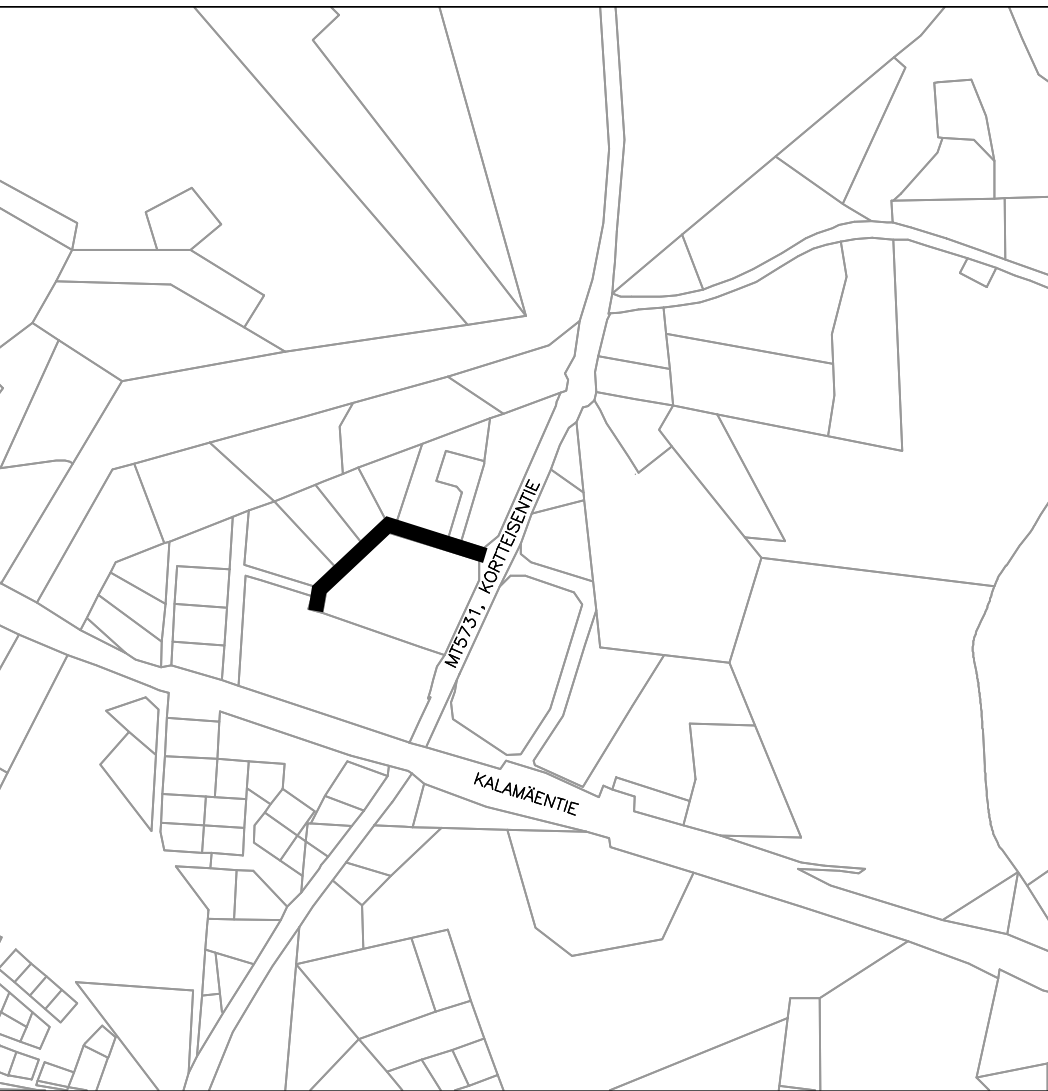

KORKEUSJÄRJESTELMÄ N2000
KOORDINAATTIJÄRJESTELMÄ ETRS-GK29

k.osa/ kylä	kortteli/ tila	Tontti/ Rn:o	Viranomaisen merkintöjä	
Rakennustoimenpide		Piirustuslaji	Juokseva nro	
Rakennuskohteen nimi ja osoite KAAVIN KUNTA VARIKKOTIE		Piirustuksen sisältö	Mittakaava Liikenteenohjaussuunnitelma 1:500	
RAMBOLL Ramboll Finland Oy Puutarhakatu 9 70300 Kuopio	Suunn. ala LKT	Työnro	Tiedosto	
	Piirustusnro 41	Piirustuksia	Muutos	
suunn. AMiP	piirt. SKuk	hyv. T.Matilainen	pvm 16.1.2026	