


Uusikylä

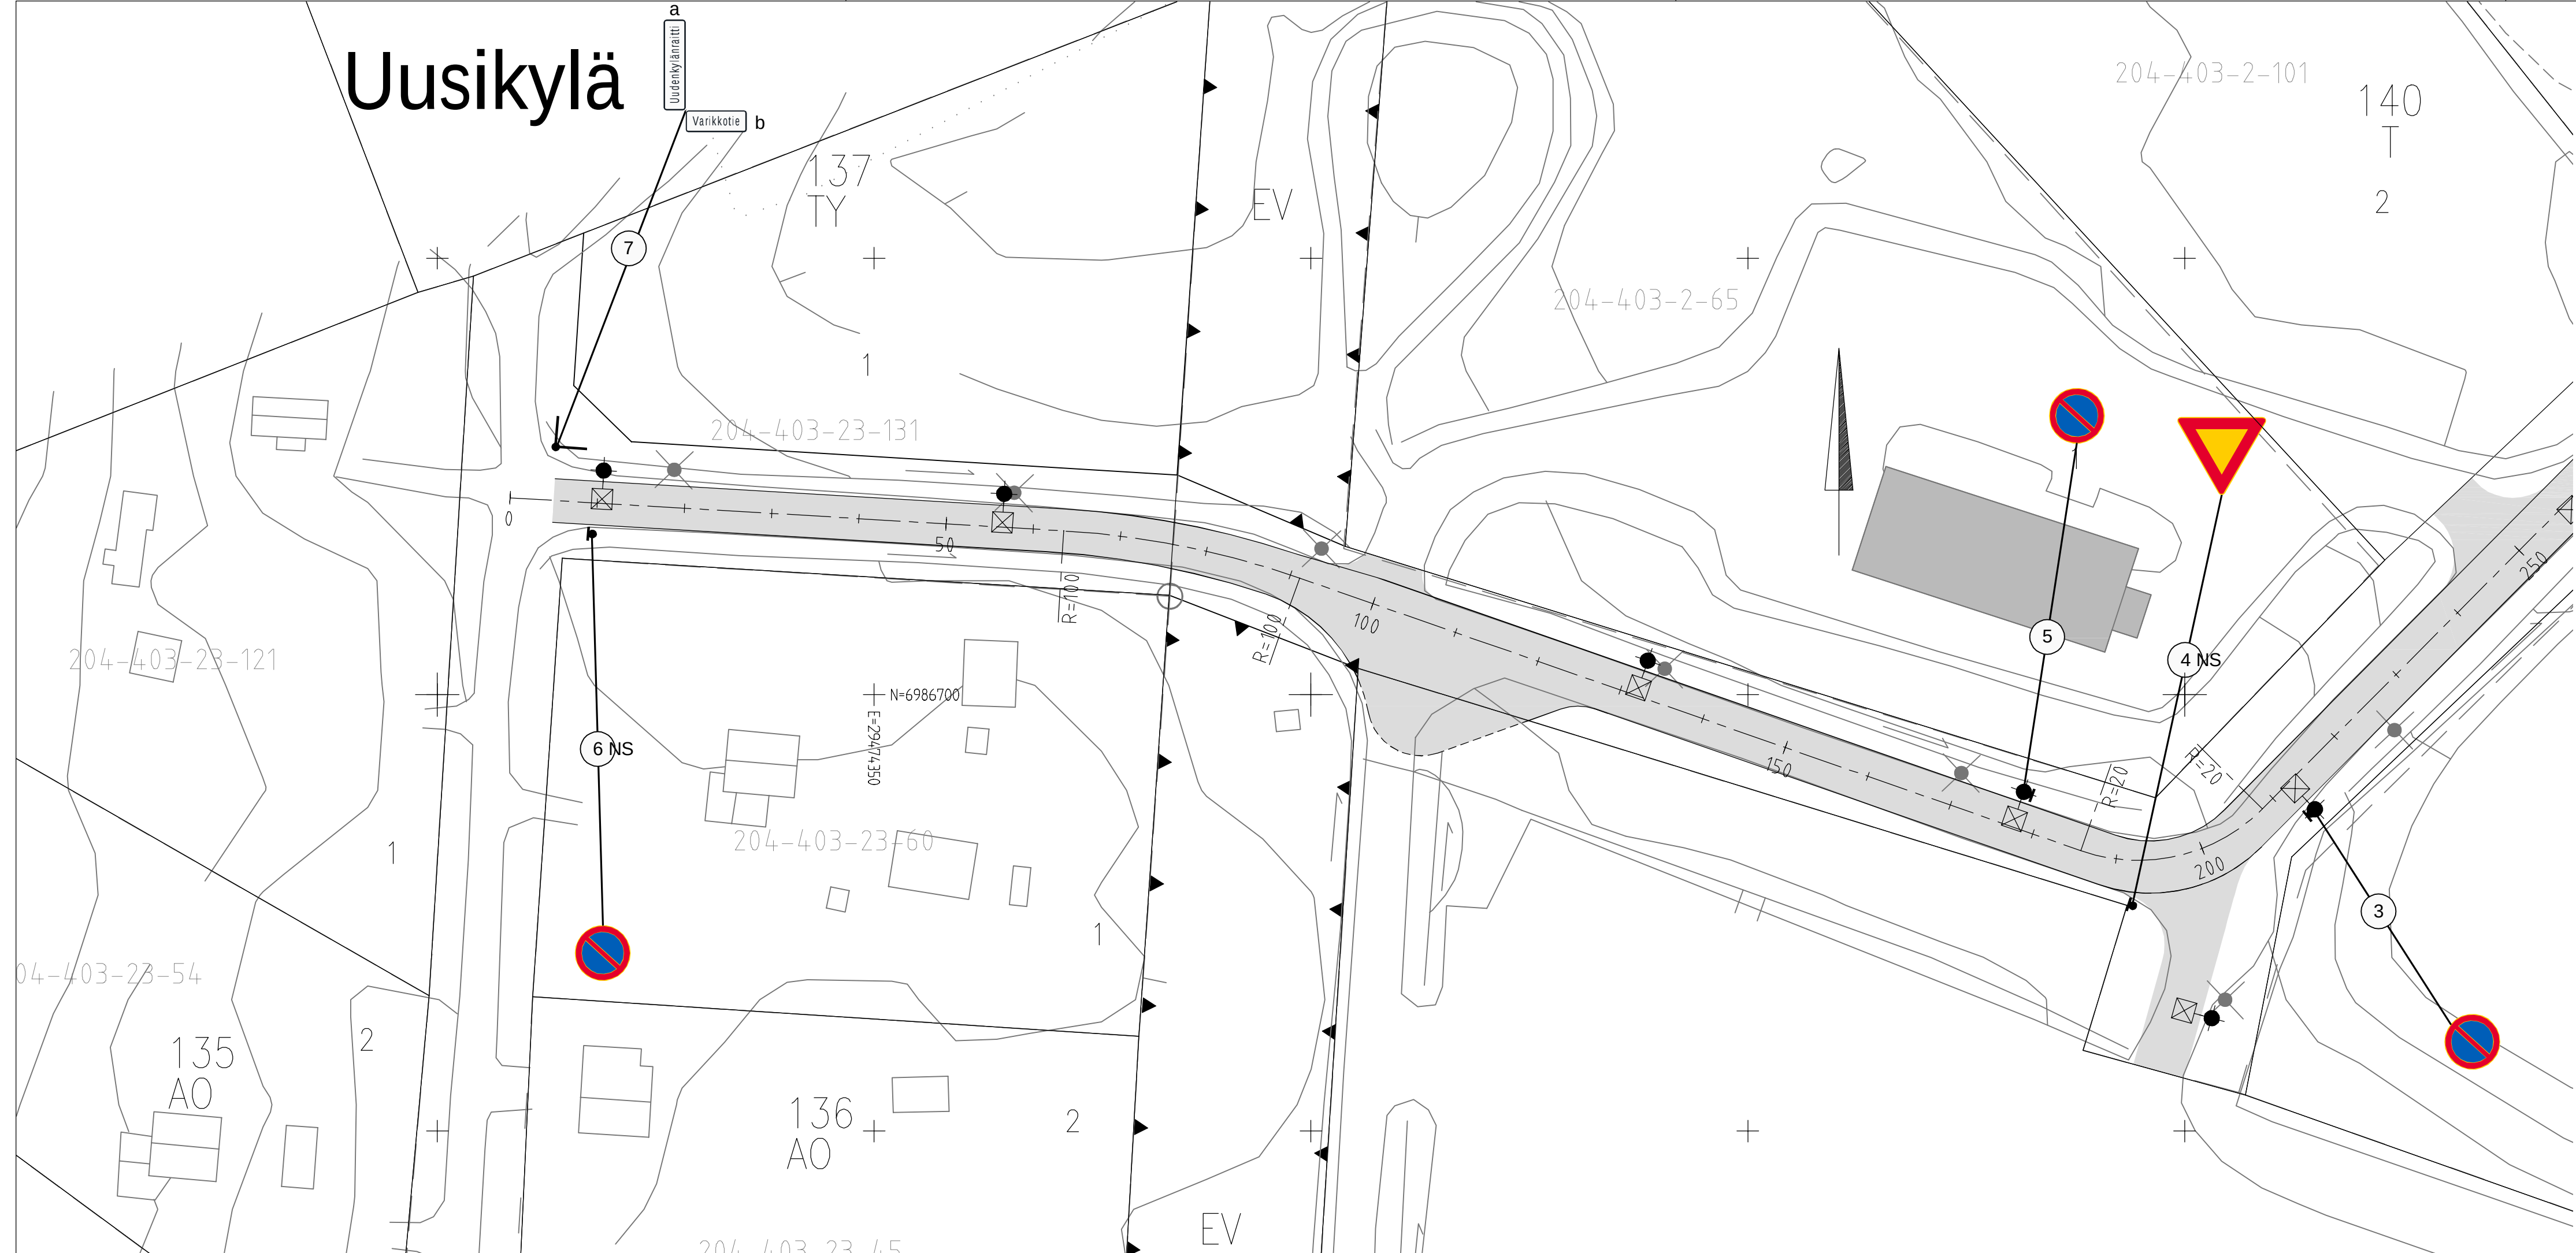

MERKINTÖJEN SELITYKSET

- 1 = Uusi liikennemerkki
NS = Nykyinen liikennemerkki siirretään

LIKENNEMERKKILUETTELO

NRO	NIMI	TUNNUS	KOKO	KALVOTYYPPI	LISÄTIEDOT
4NS	Väistämisvelvollisuus risteyksessä	B5	900	R2	Nykyinen siirretään
5	Pysäköinti kielletty	C38	640	R2	-
6NS	Pysäköinti kielletty	C38	640	R2	Nykyinen siirretään, kiinn.val.pylv.
7a	Katunimikilpi	-	-	-	Varikkotie
7b	Katunimikilpi	-	-	-	Uudenkylänraitti



KORKEUSJÄRJESTELMÄ N2000
KOORDINAATTIJÄRJESTELMÄ ETRS-GK29

k.osa/ kylä	kortteli/ tila	Tontti/ Rn:o	Viranomaisen merkintöjä	
Rakennustoimenpide		Piirustuslaji	Juokseva nro	
Rakennuskohteen nimi ja osoite		Piirustuksen sisältö	Mittakaava	
KAAVIN KUNTA VARIKKOTIE		Liikenteenohjaussuunnitelma	1:500	
	Ramboll Finland Oy Puutarhakatu 9 70300 Kuopio	Suunn. ala	Työnro	Tiedosto
		LKT		
suunn. AMiP		Piirustusnro	Piirustuksia	Muutos
		40		
		piirt.	hyv.	pvm
		SKuk	T.Matilainen	16.1.2026