


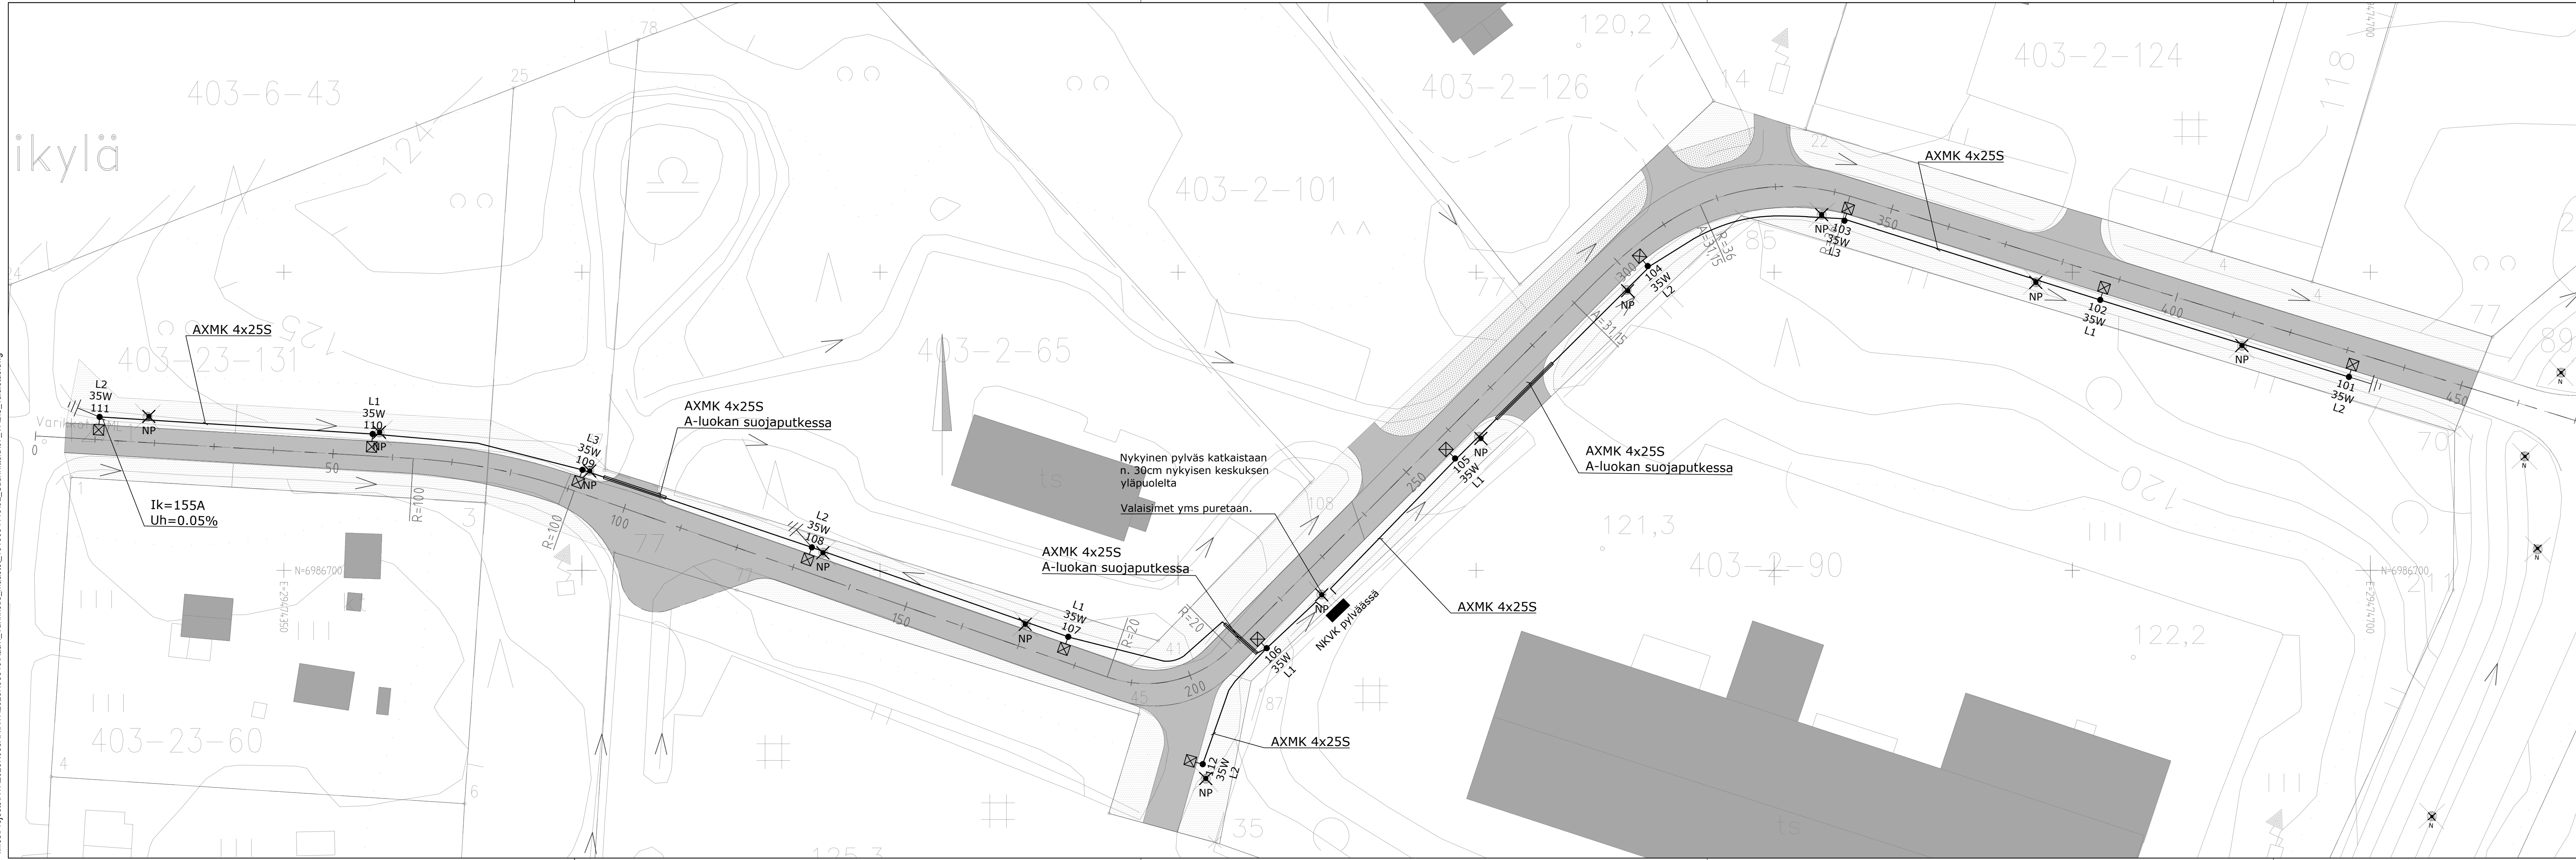

Nro	X	Y
101	29474696.40	6986732.45
102	29474654.69	6986745.36
103	29474611.78	6986758.64
104	29474578.78	6986751.03
105	29474546.46	6986718.77
106	29474514.86	6986686.94
107	29474481.56	6986688.86
108	29474438.55	6986703.87
109	29474400.07	6986716.86
110	29474364.87	6986722.86
111	29474319.07	6986725.74
112	29474504.13	6986667.48



- | | |
|---|---|
|  | Valaisin pylväs +
maadoitus (Cu16 25m) |
|  | Nykyinen pylväs |
|  | Purettava pylväs |
|  | Uusi maakaapeli
Suojakourussa |
|  | A-luokan Suojaputki |
|  | Nykyinen valaistuskuskeskus |

Philips, Lumistreet gen2
Mini LED
BGP292 T25 DM12,
LED59-CLO-4S/740
Zhaga -liitin

8m teräskartiopylväs, kuumasinkitty, (S100B108K tai vastaava)

Kytentäkaluste
(LCK4-16-06A tai
vastaava)

Jalusta
(SJ-2 tai vastaava)

ESIKOPIO 16.1.2016

KORKEUSJÄRJESTELMÄ N2000
KOORDINAATTIJÄRJESTELMÄ ETRS-GK29

k.osaj/ kyla	korttel/ tila	Tontti/ Rn:o	Viranomaisen merkintäjä
Rakennustoimengide		Piuustuslaji	Juokseva nro
Rakennuskohteen nimi ja osoite KAAVIN KUNTA VARIKKOTIE		Piuustuksen sisälto Suunnitelmakartta Valaistussuunnitelma	Mittakaava 1:500
	Ramboll Finland Oy Puutarhakatu 9 70300 Kuopio	Suunn. ala VAL Piuustusnro 50	Työno 1510094119 Tiedosto Muuutos
suunn. SMUI		piirt. SMUI T. Matilainen	pvm xx.1.2026