


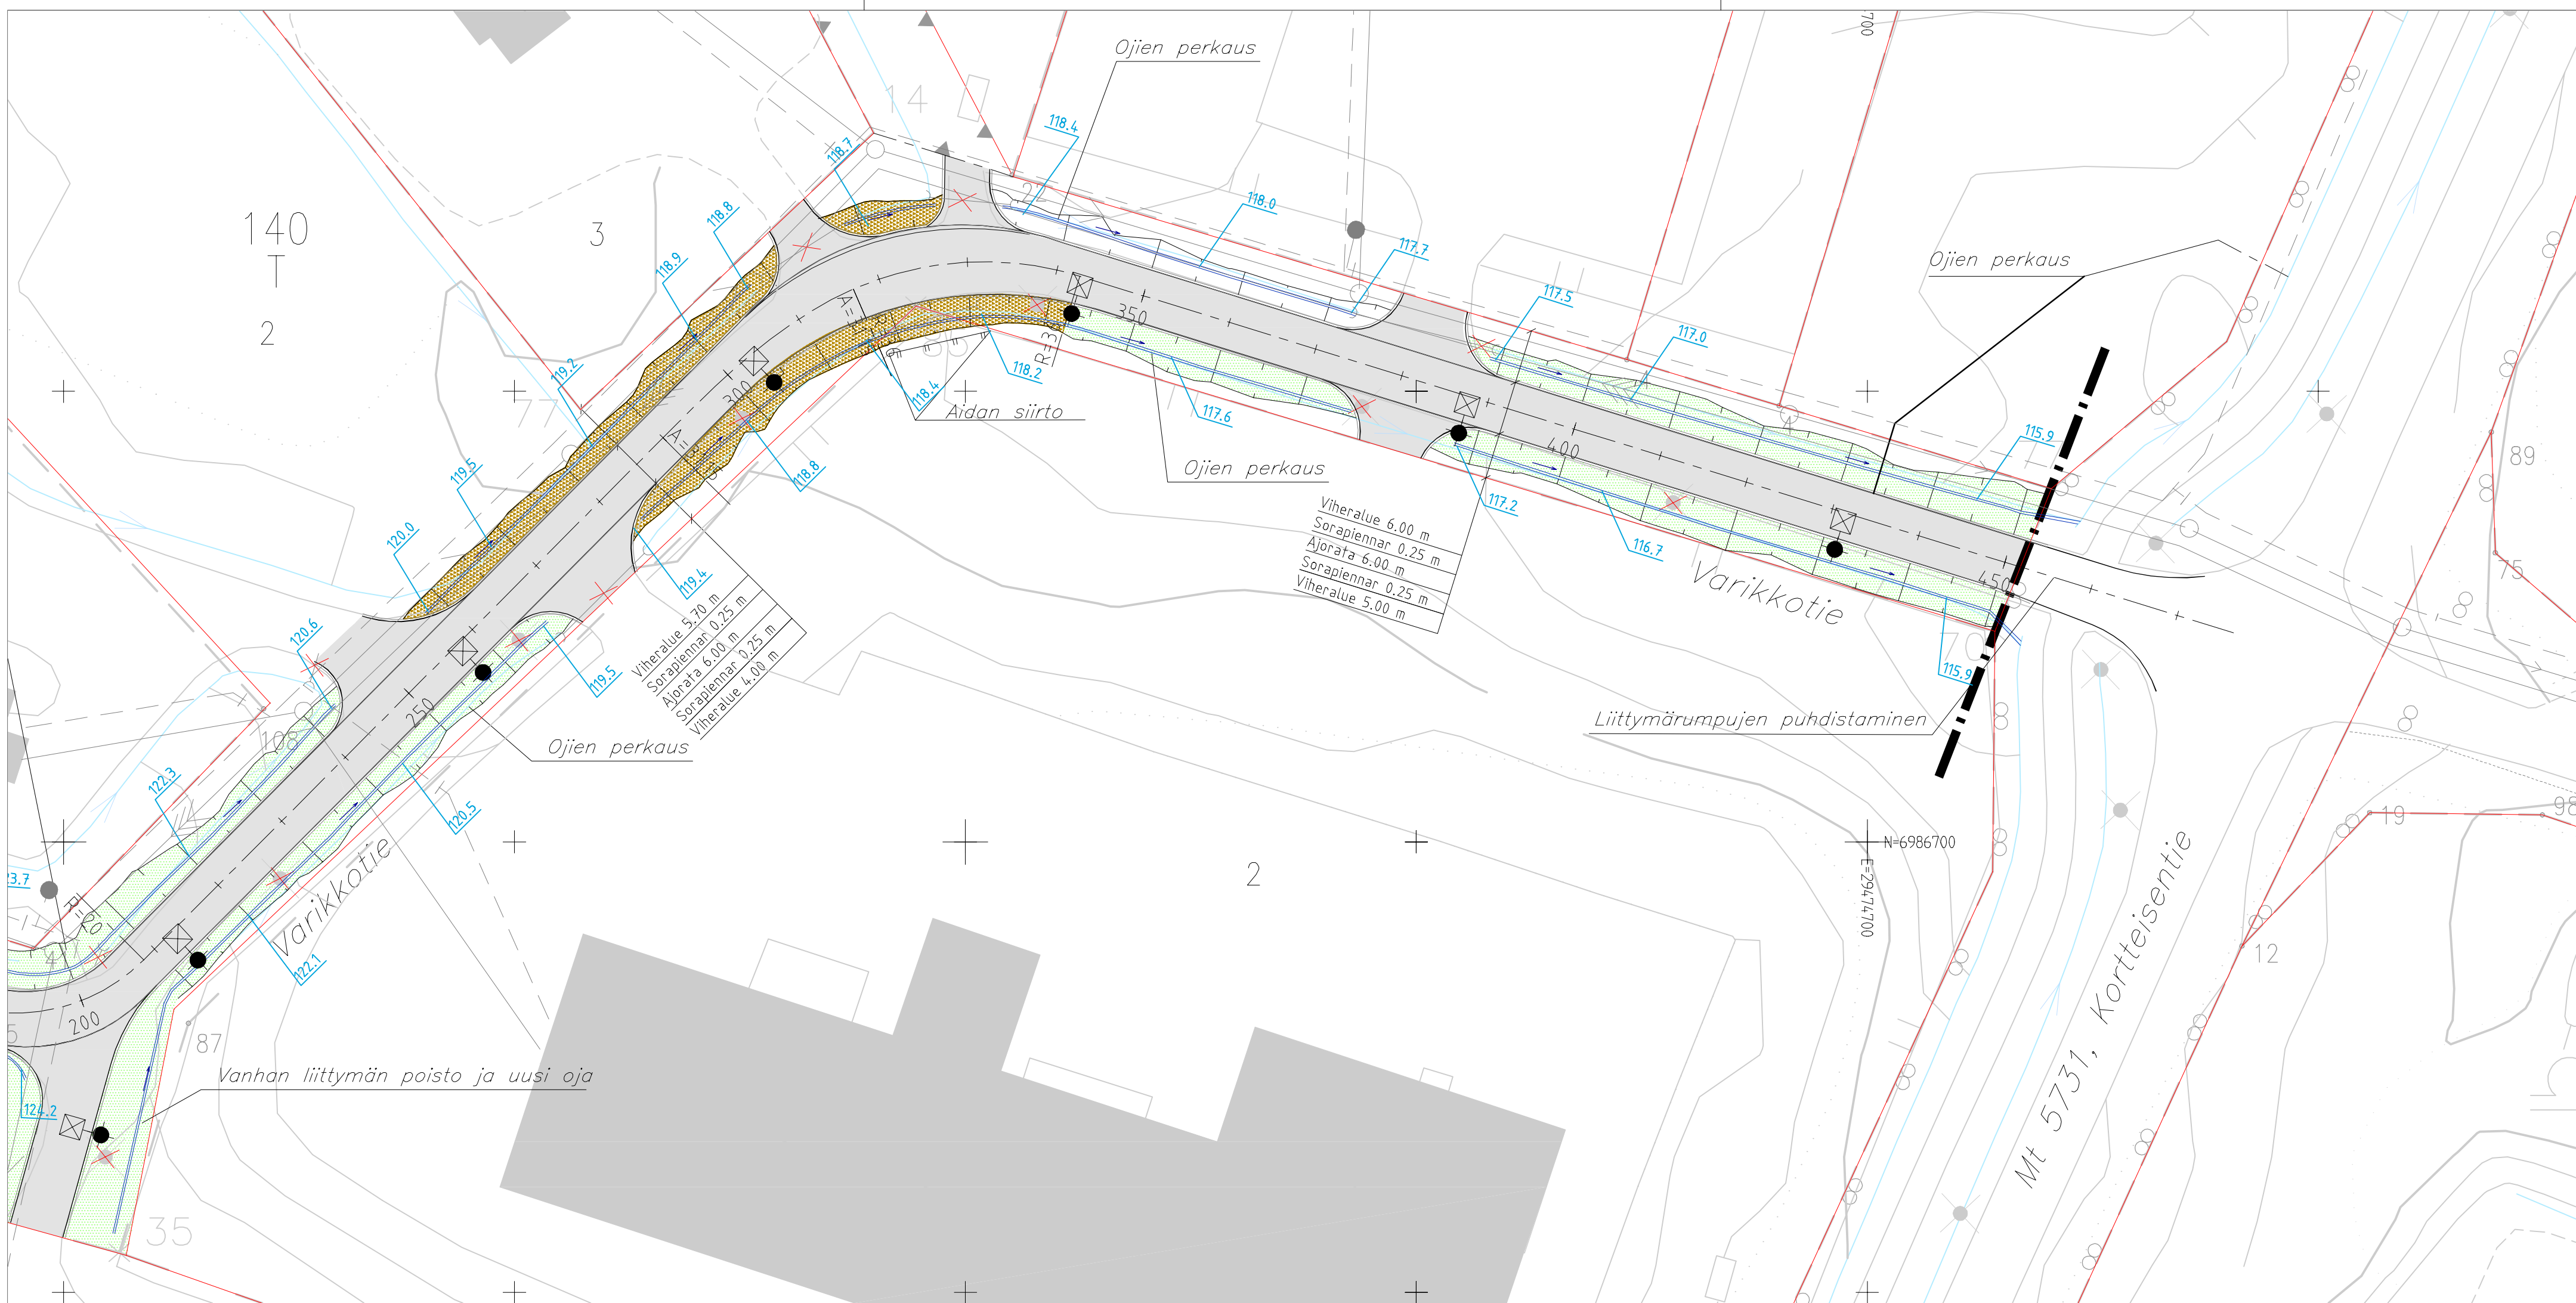

PIIRUSTUSMERKINTÖJEN SELITTEET

Suunnitelmanraja

Tontin raja

139 Kortteli

2 Kiinteistö

Asfaltti

Nurmi

Eroosiosuojaus

Uusi valaisin

Nykyinen poistettava valaisin

Uusi rumpu

Poistettava rumpu

Nykyinen painanne/avo-oja

Painanne/avo-oja


Nykyinen jätevesiviemäri

Nykyinen painejätevesiviemäri

Nykyinen vesijohto ja venttiili

Ojan pohjan korkeus

Aita

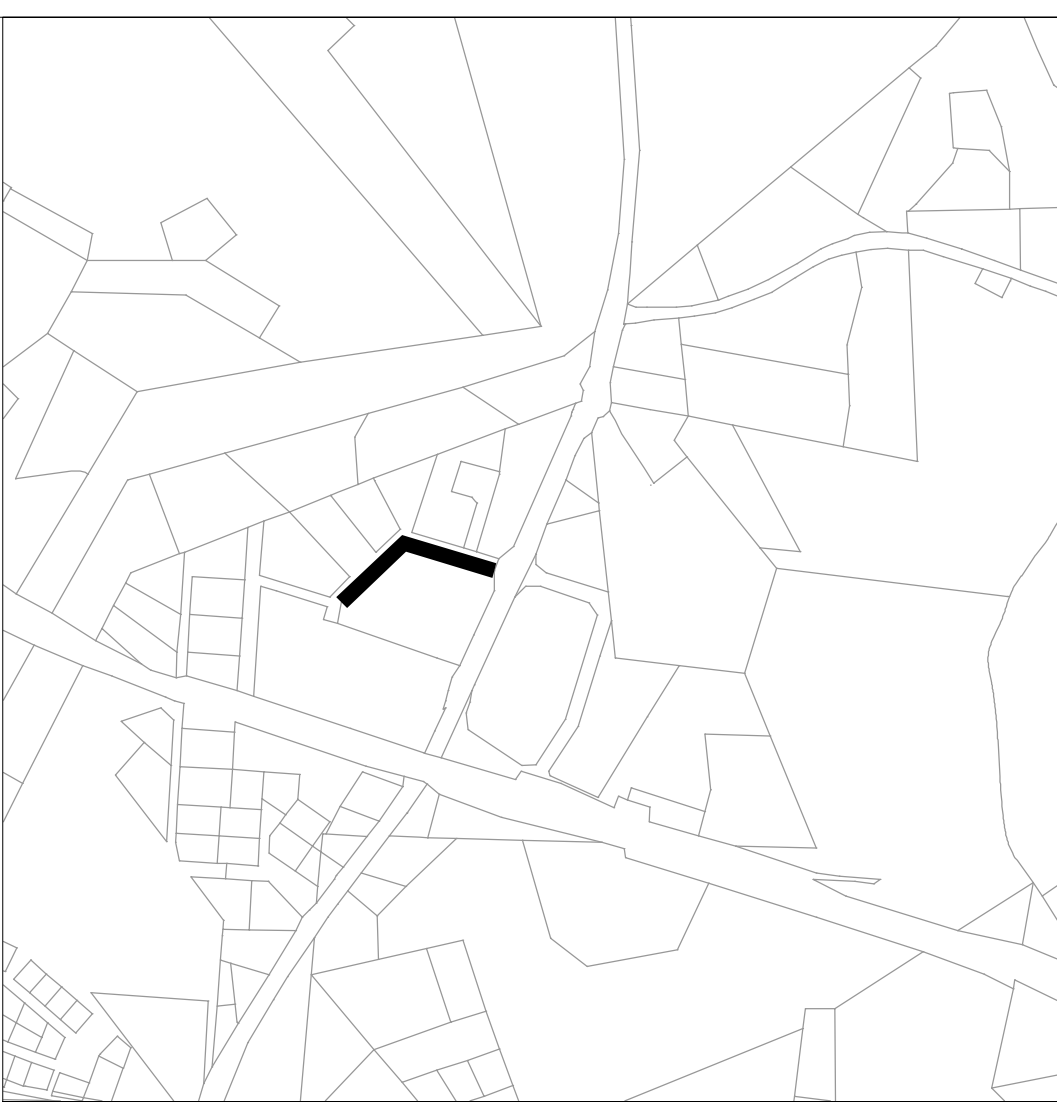

Pohjois-Savon liitto

Euroopan unionin osarahoittama

KORKEUSJÄRJESTELMÄ N2000
KOORDINAATTIJÄRJESTELMÄ ETRS-GK29

k.osa/ kyla	kortteli/ tila	Tontti/ Rn:o	Viranomaisen merkintöjä	
Rakennustoimenpide		Piirustuslaji	Juokseva nro	
Rakennuskohteen nimi ja osoite KAAVIN KUNTA VARIKKOTIEN JA UUDENKYLÄNRAITIN PERUSKORJAUS		Piirustuksen sisältö Asemapiirustus	Mittakaava 1:500	
RAMBOLL Ramboll Finland Oy Puutarhakatu 9 70300 Kuopio	Suunn. ala TKA	Työnro	Tiedosto	
	Piirustusnro 12	Piirustuksia	Muutos	
suunn. TuTu	piirt. HKau	hyv. T.Matilainen	pvm 30.1.2026	