


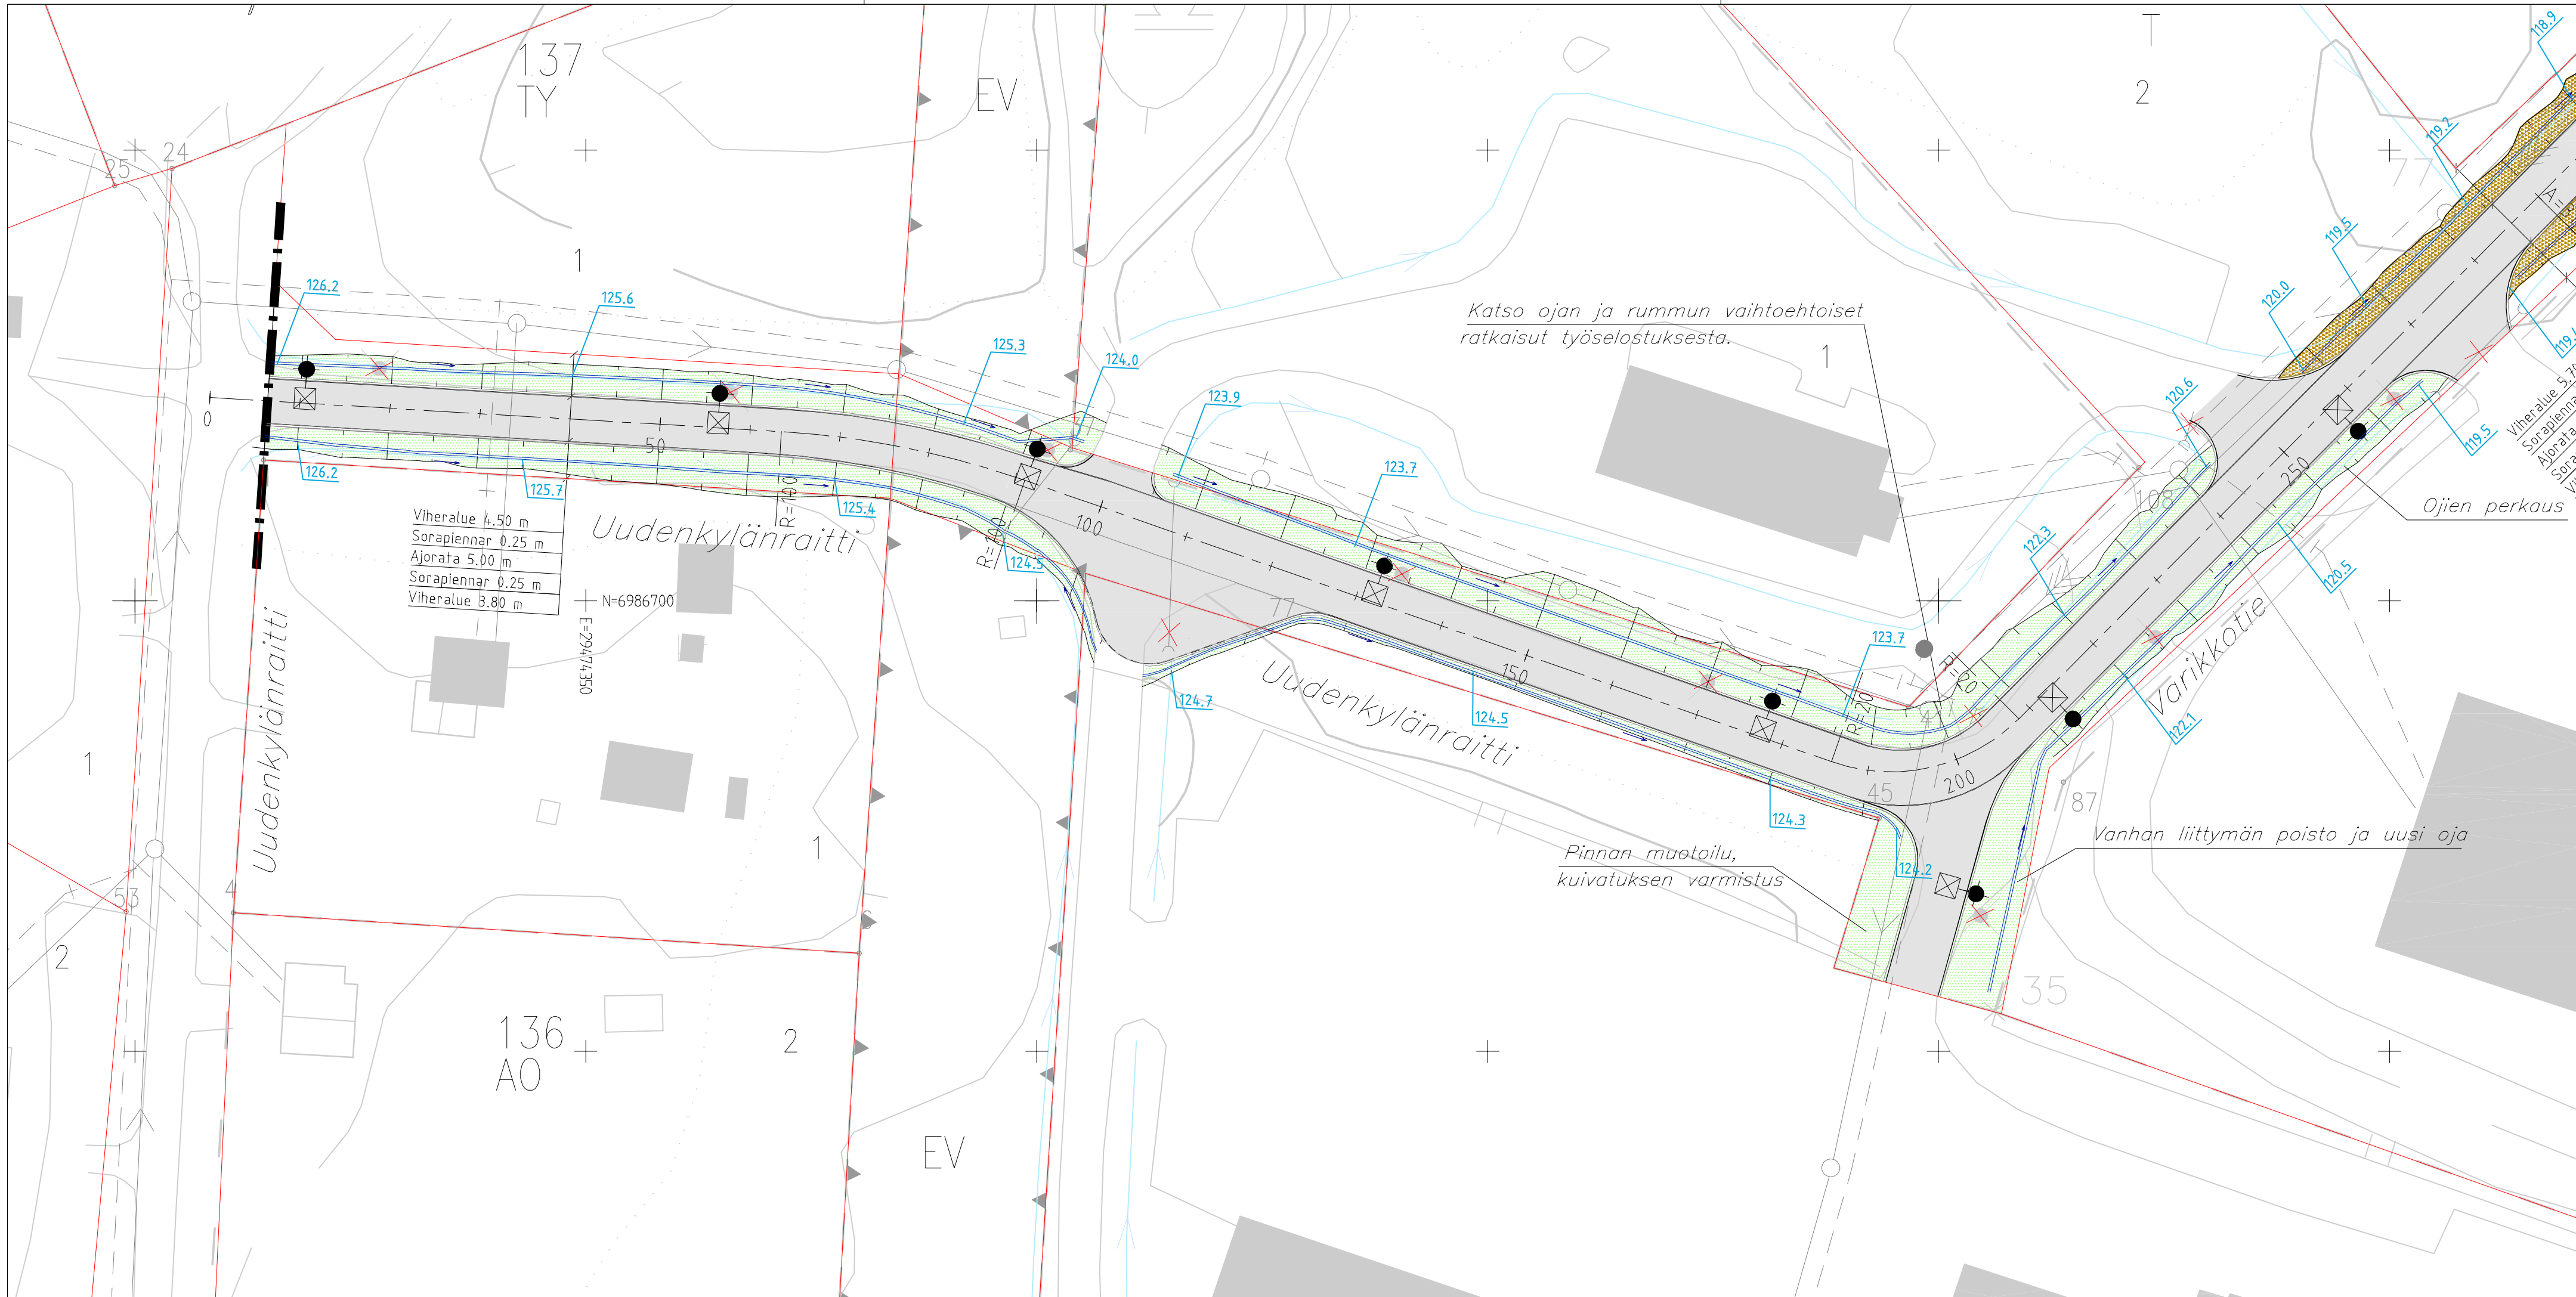

PIIRUSTUSMERKINTÖJEN SELITTEET

- Suunnitelmanraja
- Tontin raja
- 139 Kortteli
- 2 Kiinteistö
- Asfaltti
- Nurmi
- Eroosiosuojaus
- Uusi valaisin
- Nykyinen poistettava valaisin
- Uusi rumpu
- Poistettava rumpu
- Nykyinen painanne/avo-oja
- Painanne/avo-oja
- Nykyinen jätevesiviemäri
- Nykyinen painejätevesiviemäri
- Nykyinen vesijohto ja venttiili
- Ojan pohjan korkeus
- Aita



k.osa/ kylä	kortteli/ tila	Tontti/ Rn:o	Viranomaisen merkintöjä	
Rakennustoimenpide		Piirustuslaji	Juokseva nro	
Rakennuskohteen nimi ja osoite KAAVIN KUNTA VARIKKOTIEN JA UUDENKYLÄNRAITIN PERUSKORJAUS		Piirustuksen sisältö Asemapiirustus	Mittakaava 1:500	
RAMBOLL	Ramboll Finland Oy Puutarhakatu 9 70300 Kuopio	Suunn. ala TKA	Työnro	Tiedosto
		Piirustusnro 11	Piirustuksia	Muutos
suunn. TuTu		piirt. HKau	hyv. T.Matilainen	pvm 30.1.2026