


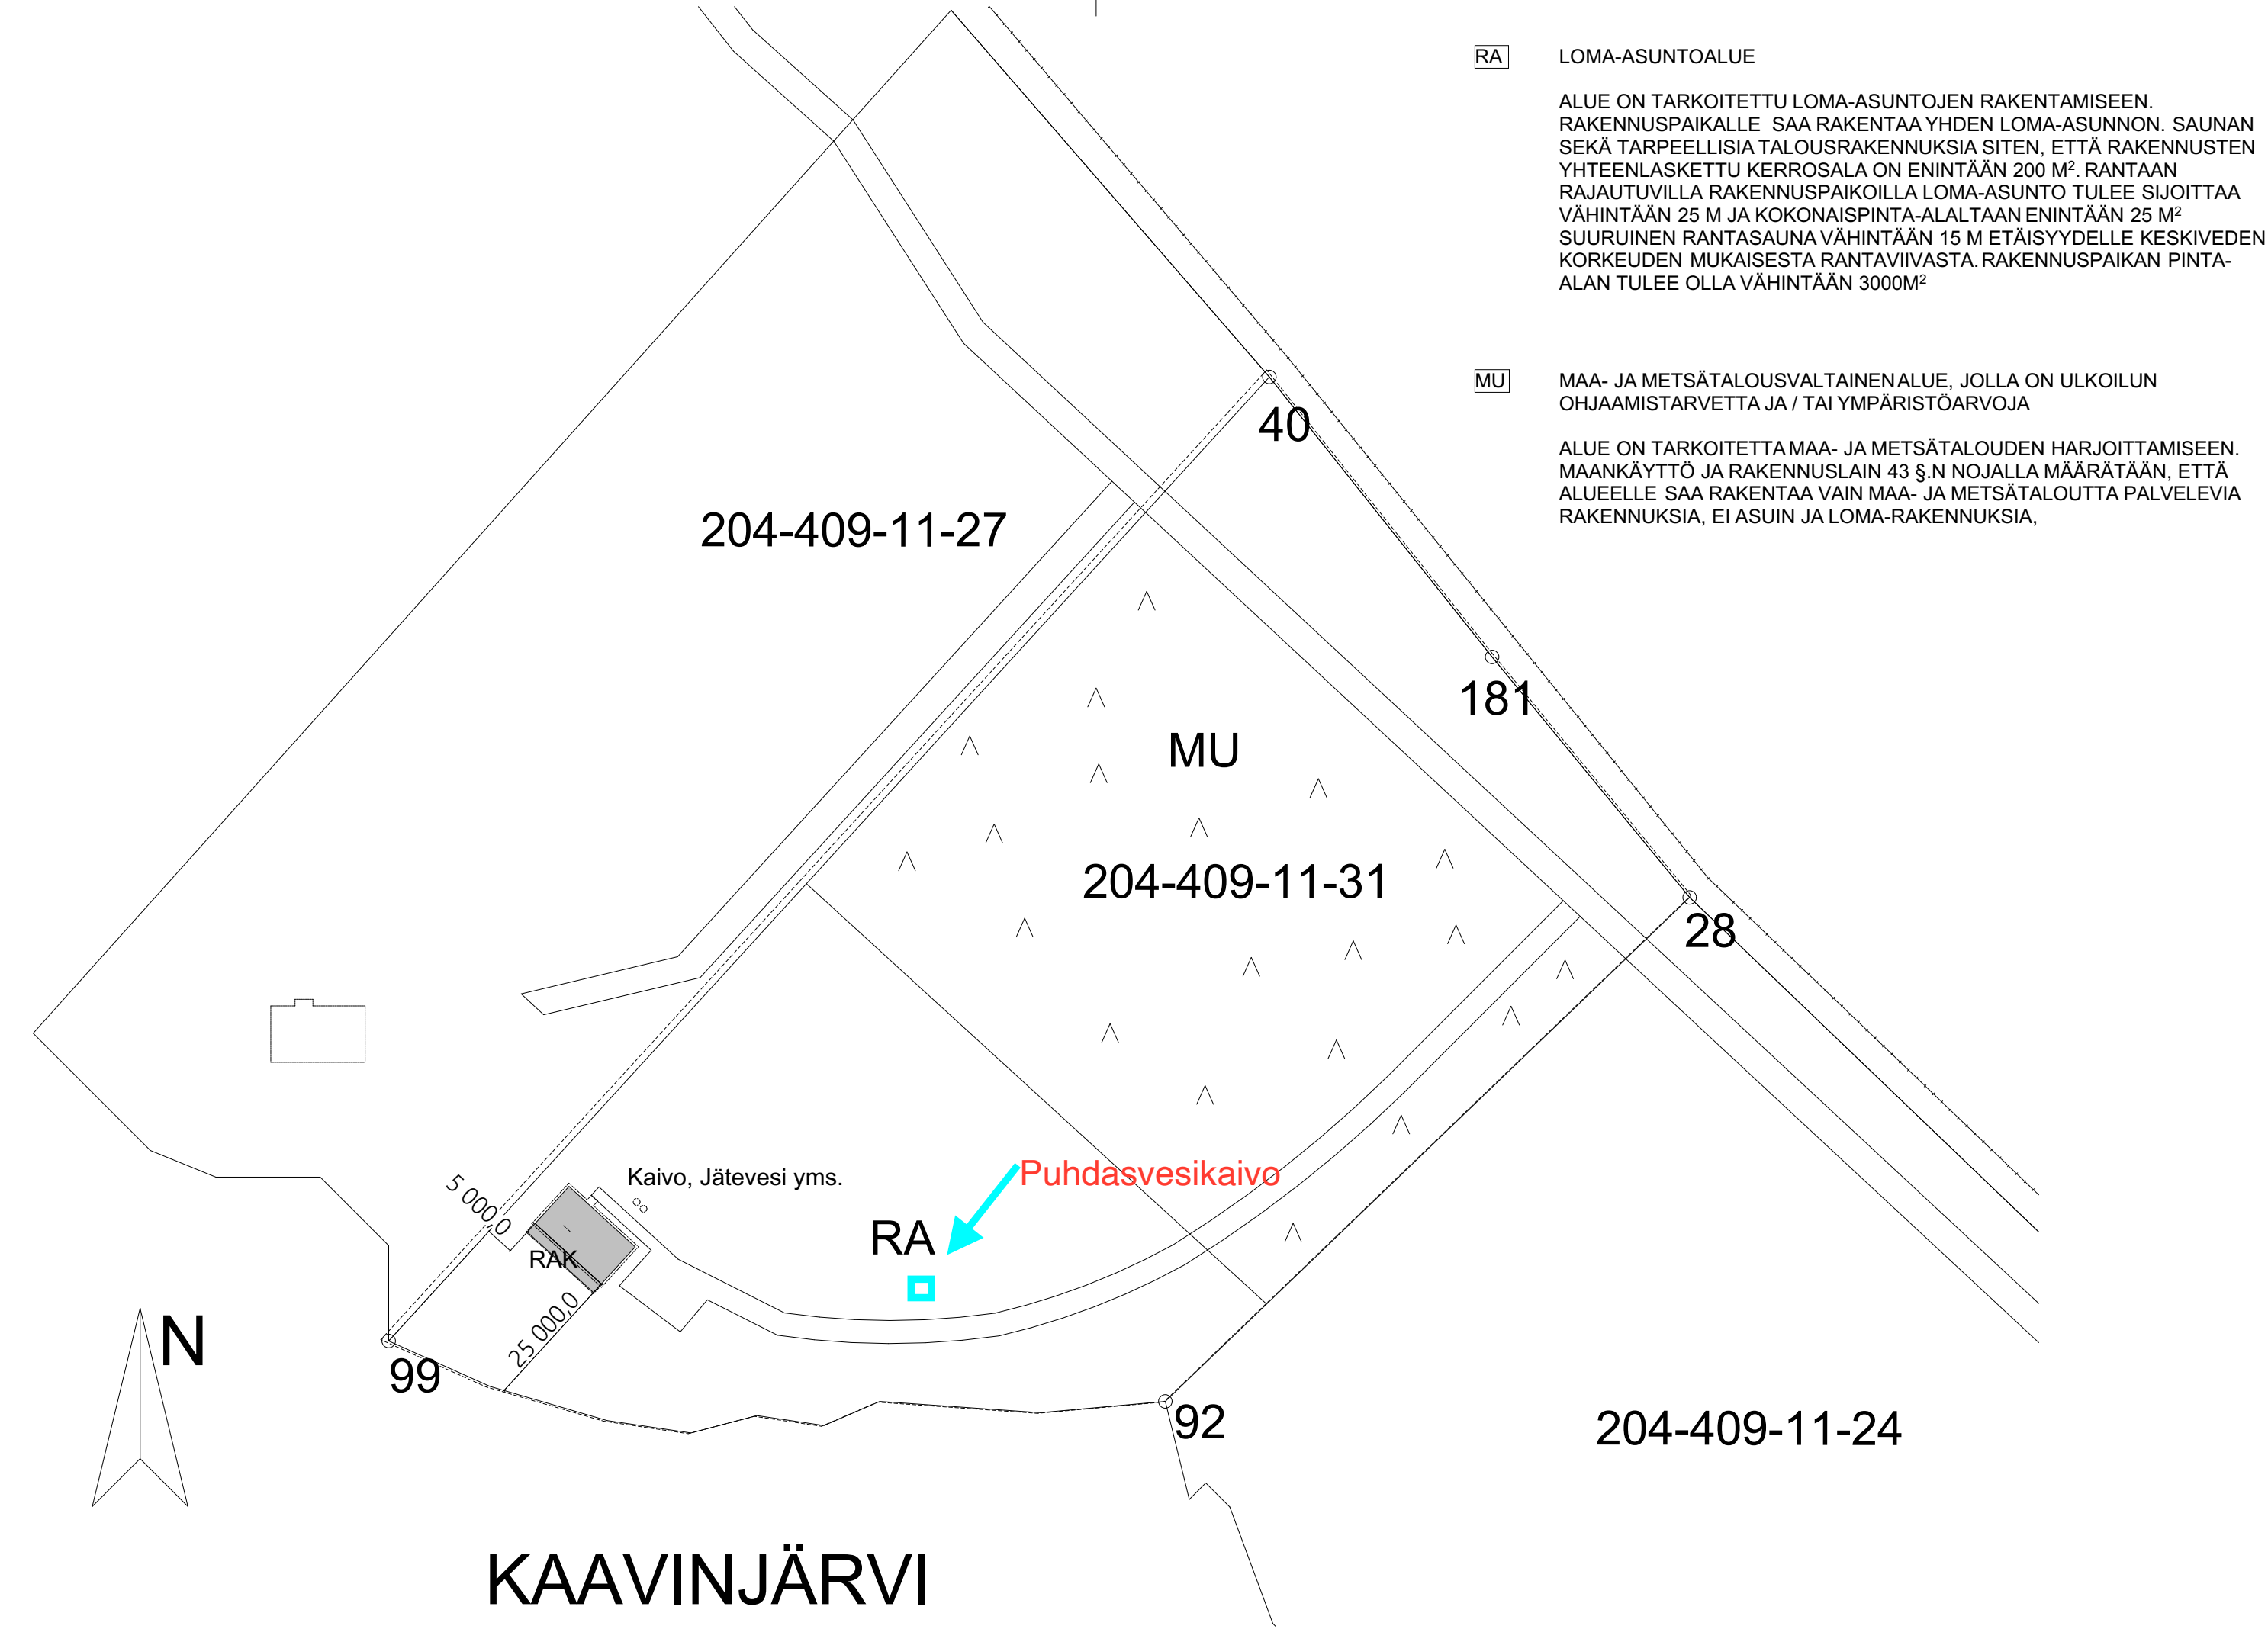

RA LOMA-ASUNTOALUE

ALUE ON TARKOITETTU LOMA-ASUNTOJEN RAKENTAMISEEN. RAKENNUSPAIKALLE SAA RAKENTAA YHDEN LOMA-ASUNNON. SAUNAN SEKÄ TARPEELLISIA TALOUSRAKENNUKSIA SITEN, ETTÄ RAKENNUSTEN YHTEENLASKETTU KERROSALA ON ENINTÄÄN 200 M². RANTAAN RAJAUTUVILLA RAKENNUSPAIKOILLA LOMA-ASUNTO TULEE SIJOITTA VÄHINTÄÄN 25 M JA KOKONAISPINTA-ALALTAAN ENINTÄÄN 25 M² SUURUINEN RANTASAUNA VÄHINTÄÄN 15 M ETÄISYYDELLE KESKIVEDEN KORKEUDEN MUKAISESTA RANTAVIIVASTA. RAKENNUSPAIKAN PINTA-ALAN TULEE OLLA VÄHINTÄÄN 3000M²

MU MAA- JA METSÄTALOUSHALTAINENALUE, JOLLA ON ULKOILUN OHJAAMISTARVETTA JA / TAI YMPÄRISTÖARVOJA

ALUE ON TARKOITETTA MAA- JA METSÄTALOUDEN HARJOITTAMISEEN. MAANKÄYTTÖ JA RAKENNUSLAIN 43 §:N NOJALLA MÄÄRÄTÄÄN, ETTÄ ALUEELLE SAA RAKENTAA VAIN MAA- JA METSÄTALOUSTA PALVELEVIA RAKENNUKSIA, EI ASUIN JA LOMA-RAKENNUKSIA,

Kaupunginosa 204-409	Kortteli/tila 31	Tontti/R.no 11	Viranomaisten merkintöjä	Rakennuslupatunnus #Rakennus muu
Rakennustoimenpide rakennustoimenpide			Piirustuslaji Luonnos	Juokseva numero 2
Rakennuksen nimi ja osoite Loma-asunto karpalolammintie karpalolammintie			Piirustuksen sisältö Asemapiirros	Mittakaavat 1:1000
RAPinsto Oy		Suunn. Antti Hult RI	Työn nimi, suunnitteluala ja piirustuksen numero	Muutos A
RAPinsto Oy Länsikatu 15 B 3 80110 Joensuu puh. +358 40 567 0727 044-5808842 etunimi.sukunimi@rapinsto.fi		Tark.	ARK 001	
Päiväys 24.1.2025				