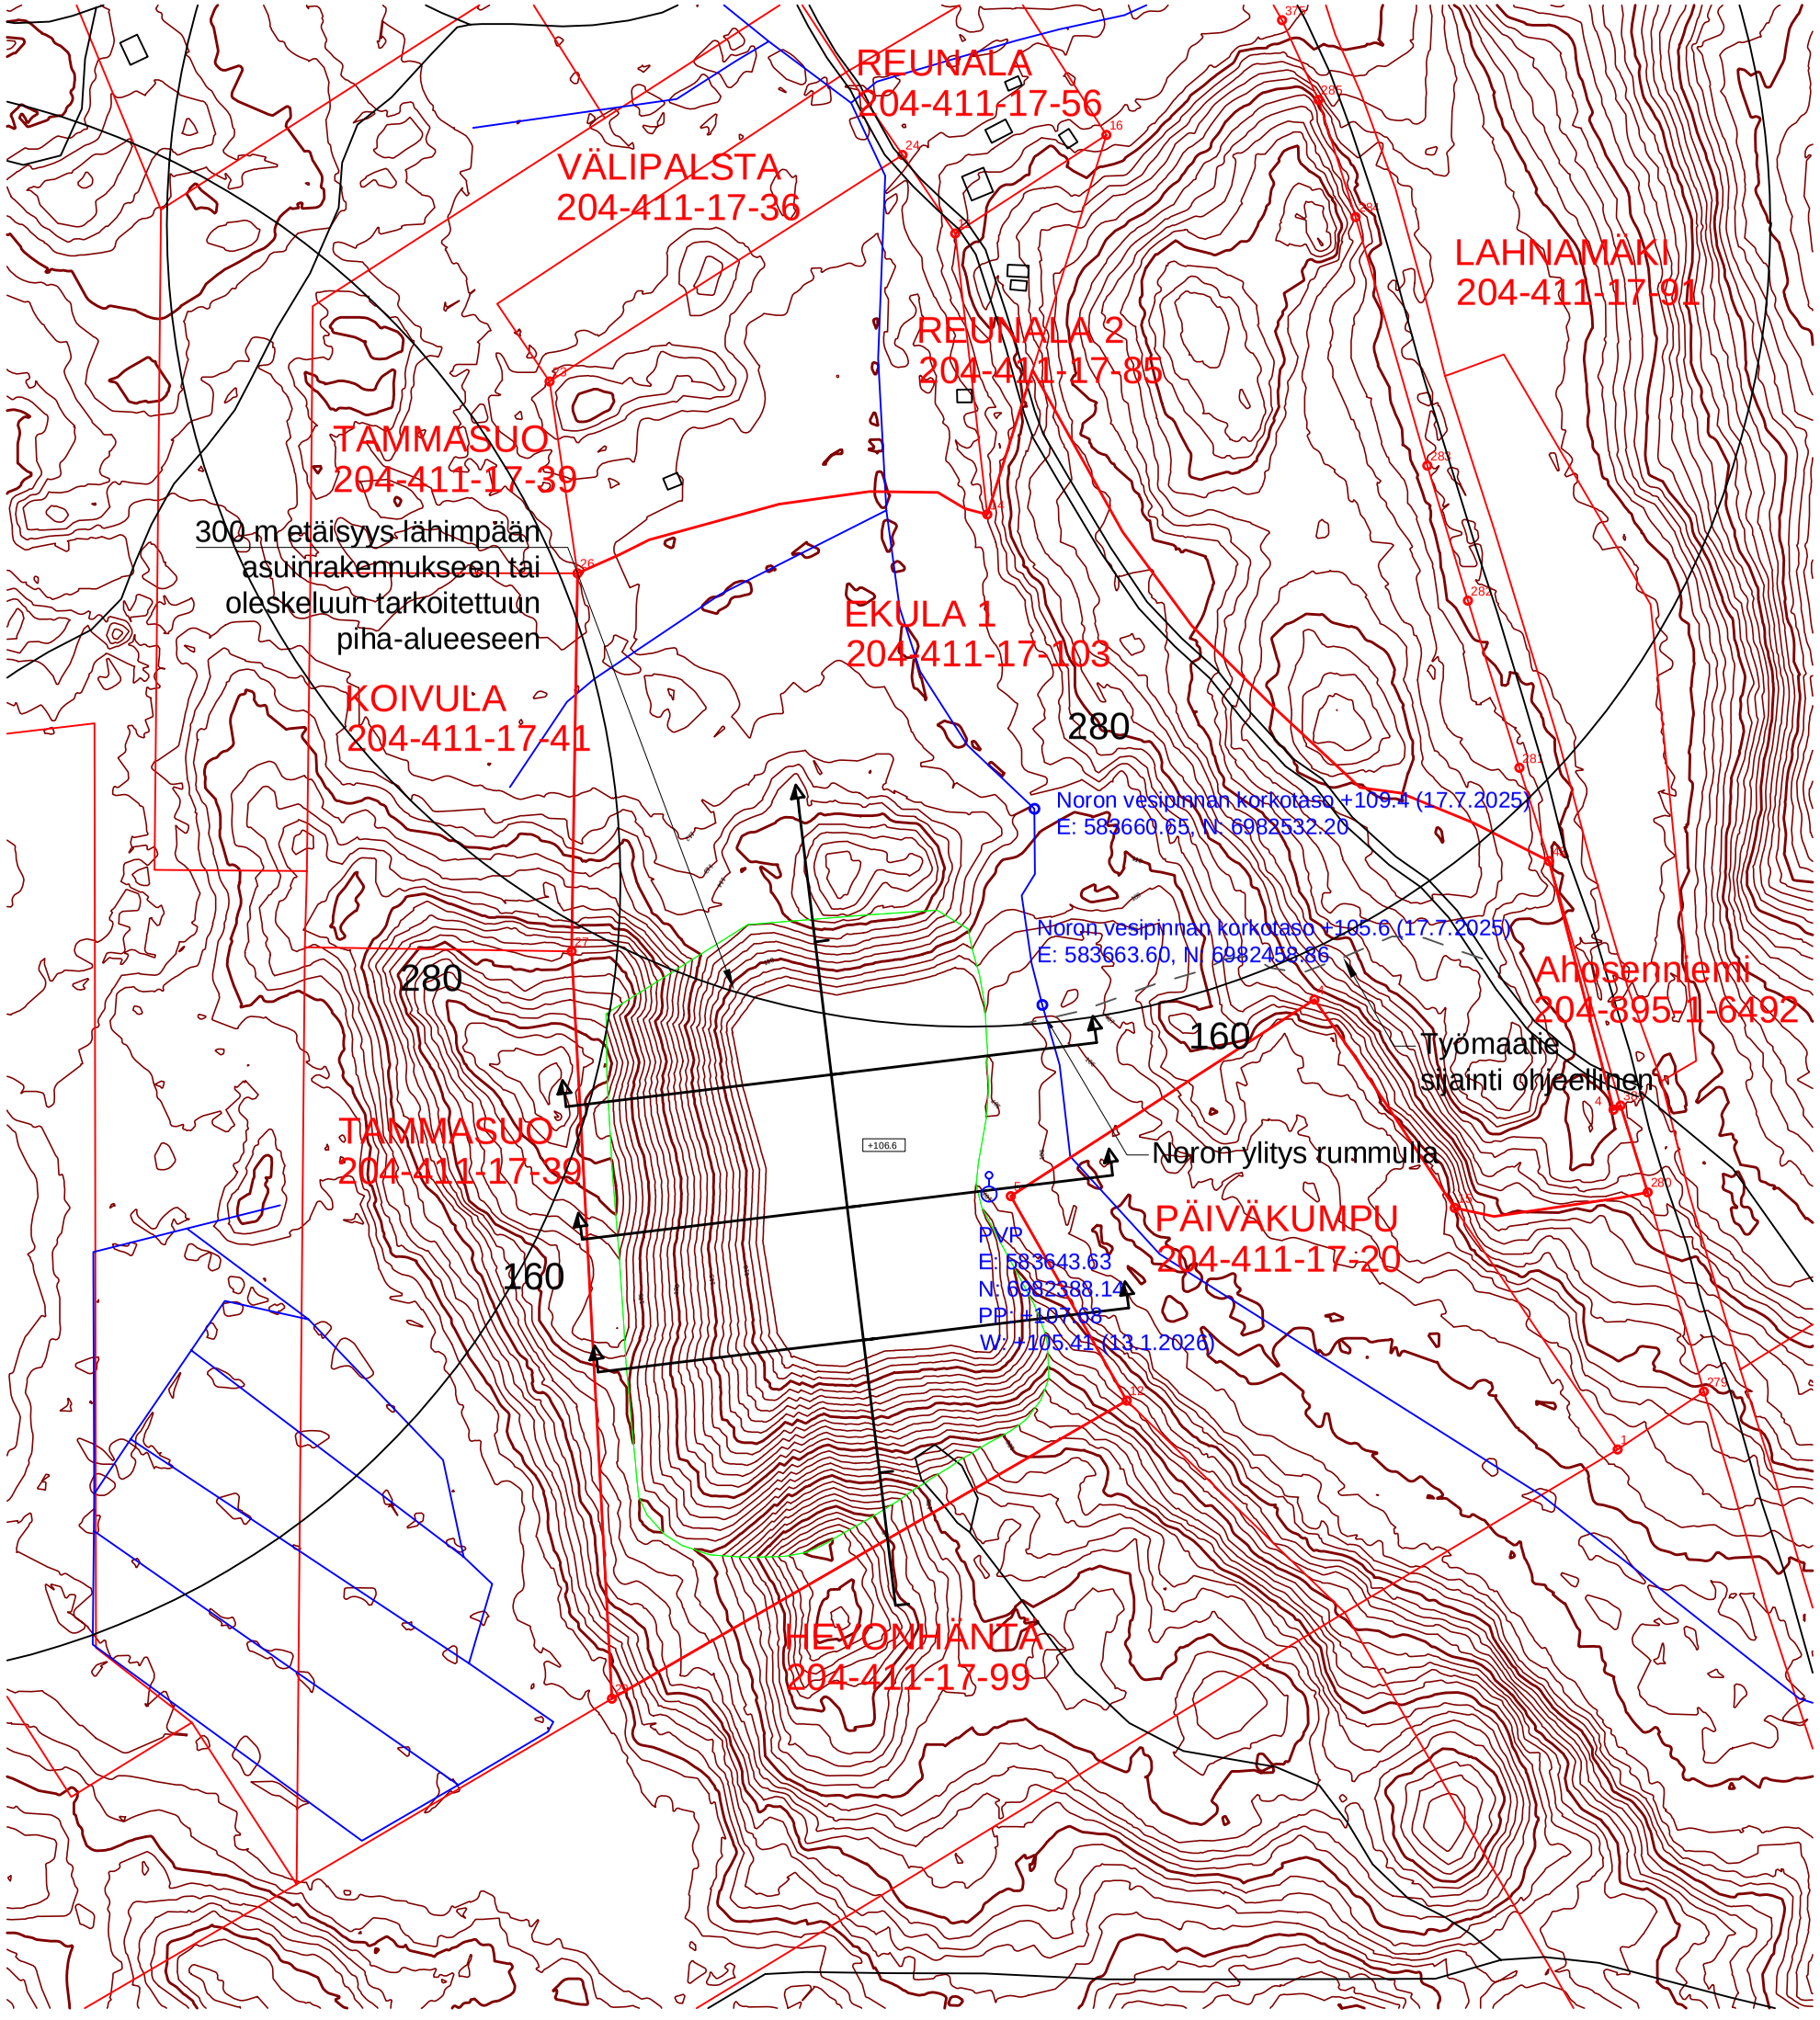


Kiinteistönraja

Suunnitelma-alueen raja

Ottamisalue

Rajapyykki

Noro

Tie

+106.6 Ottamistaso

Muutettu ottamisalueen rajaus ja ottamistaso ja lisätty 300 m suojaetäisyysrajaukset / Sanna Voutilainen 20.2.2026

Lisätty pohjavesiputken tiedot / Sanna Voutilainen 20.1.2026

Lisätty työmaatien ohjeellinen sijainti ja noron vesipinnan korkotasot / Sanna Voutilainen 27.8.2025

Merkki	Muutos	Pvm	Suunn.	Tark.

Hankkeen nimi

Välikankaan sora-alue, ottamissuunnitelma

Piirustuksen sisältö

Lopputilanne

Koordinaatisto TM35-FIN
Korkeusjärjestelmä N2000

Suunn. Juha-Matti Kokkonen	Pvm	Tark.	
Proj.pääll.	20.1.2025	Hyv.	
Tierekisteritunnus	Mittakaava	Piir.nro	
	1:2600	4	