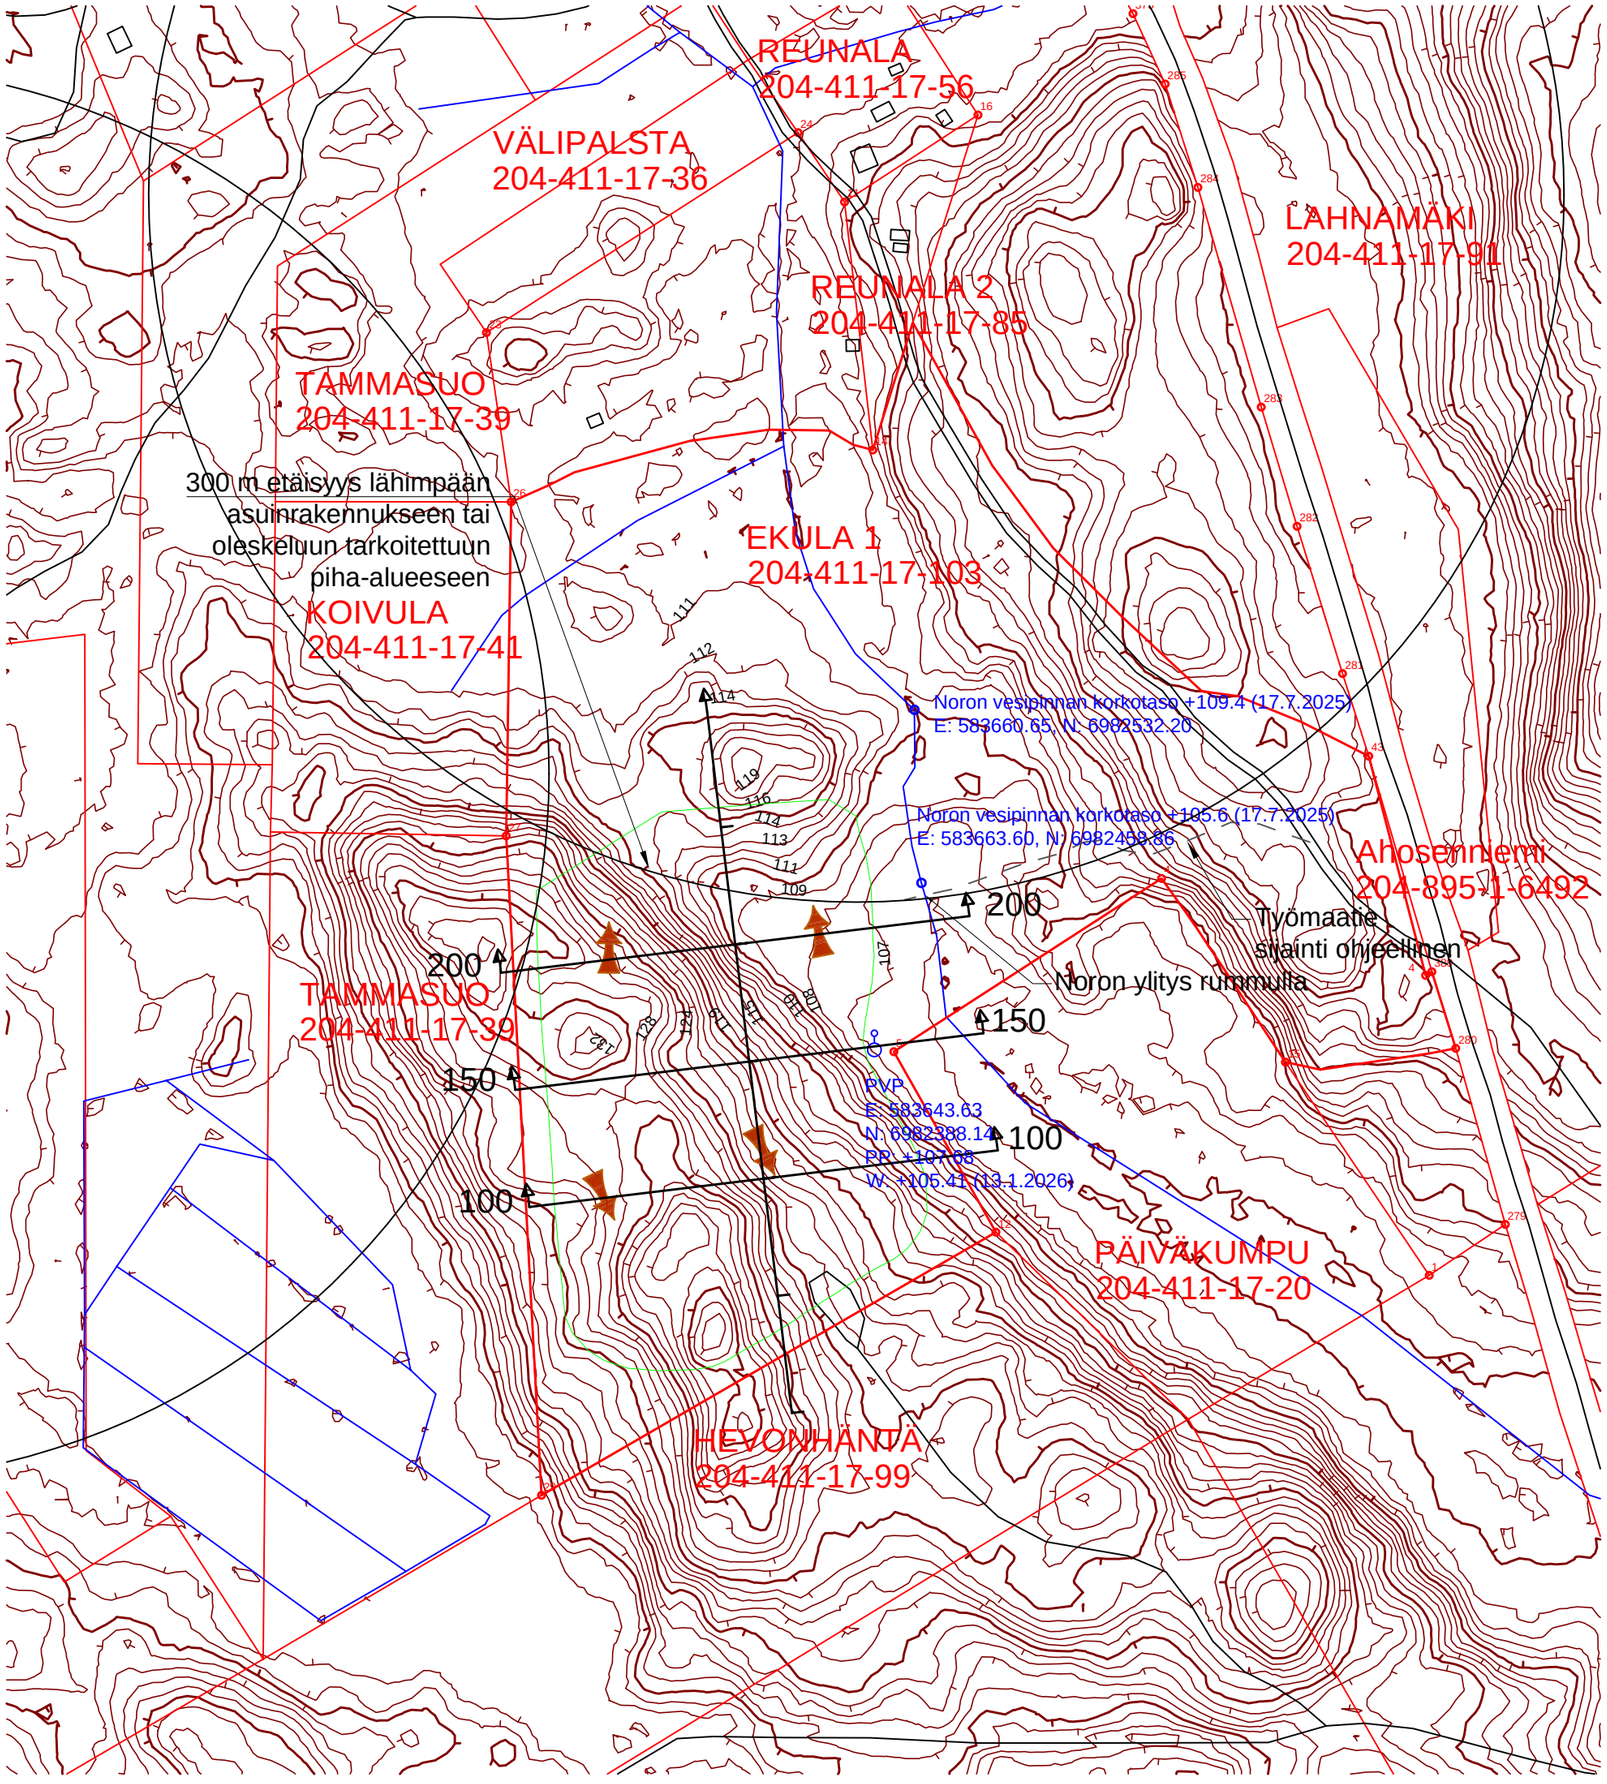


- Kiinteistönraja
- Suunnitelma-alueen raja
- Ottamisalue
- Rajapyykki
- Noro
- Tie
- Ottamissuunta

Muutettu ottamisalueen rajaus ja lisätty 300 m suojaetäisyysrajaukset / Sanna Voutilainen 20.2.2026

Lisätty pohjavesiputken tiedot / Sanna Voutilainen 20.1.2026

Lisätty työmaatien ohjeellinen sijainti, ottamissuuntanuolet ja noron vesipinnan korkotasot / Sanna Voutilainen 27.8.2025

Merkki	Muutos	Pvm	Suunn.	Tark.

Hankkeen nimi

Välikankaan sora-alue, ottamissuunnitelma

Piirustuksen sisältö

Nykytilanne

Koordinaatisto TM35-FIN
Korkeusjärjestelmä N2000

Suunn. Juha-Matti Kokkonen	Pvm	Tark.	
Proj.pääll.	20.1.2025	Hyv.	

Tierekisteritunnus	Mittakaava	Piir.nro
	1:2600	1