NYKYTILANNEKARTTA 2026

Toim. N:o 308 126

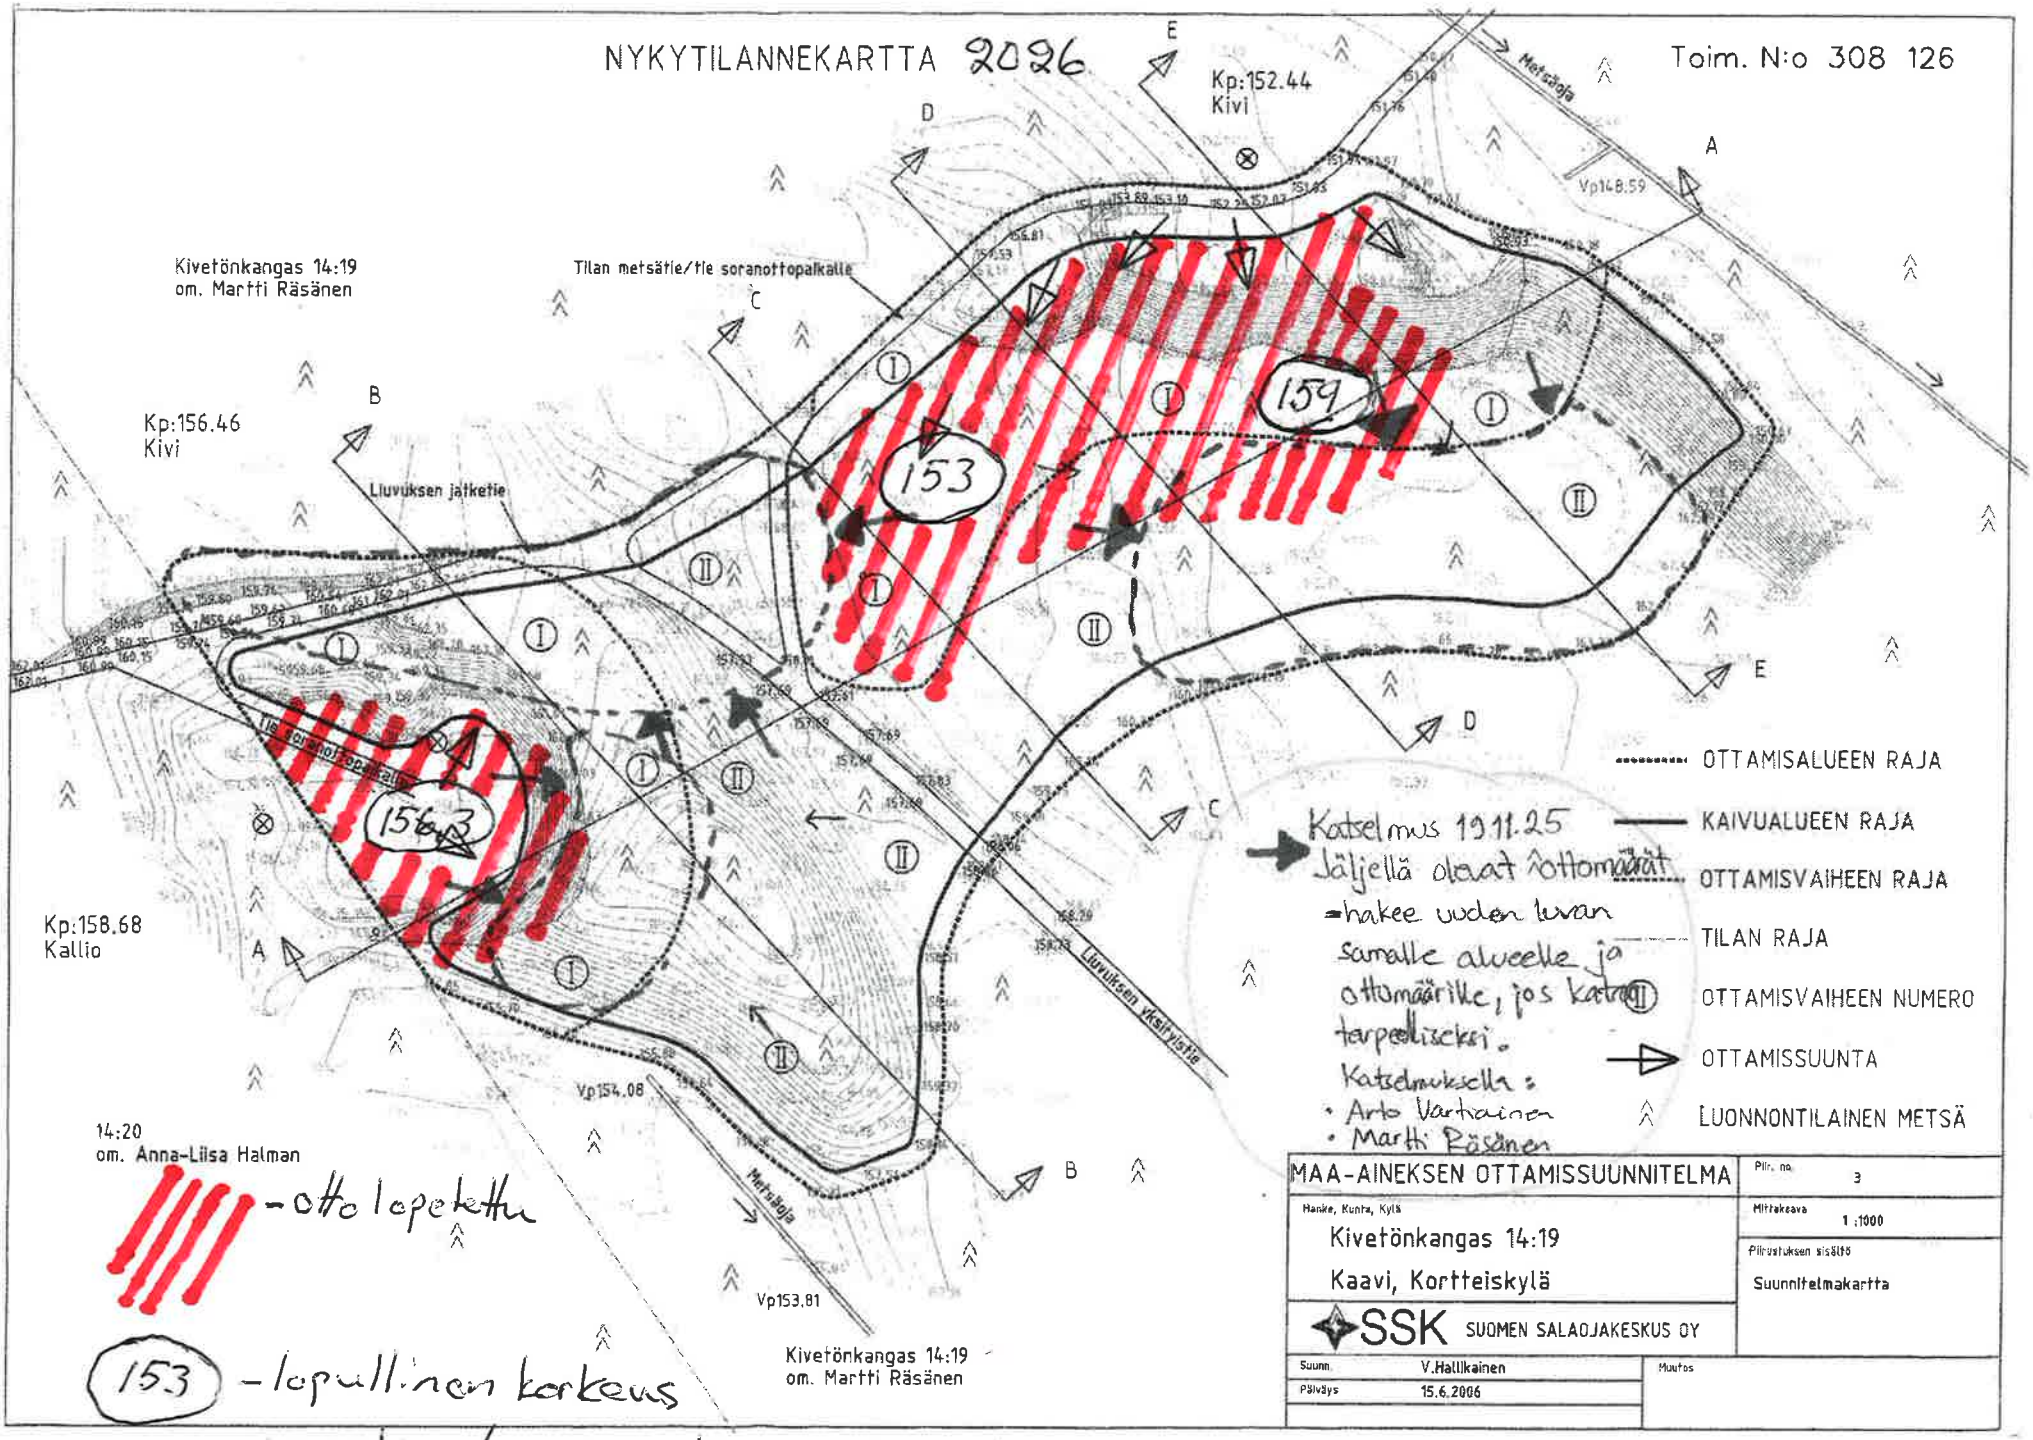

Katselmus 19.11.25
Jäljellä olevat ottomäärät
=hakee uuden luvan
samalle alueelle ja
ottomäärille, jos katso
tarpeelliseksi.
Katselmuksella:
- Arto Vartainen
- Martti Räsänen

-otto lopetettu

153 -lopullinen korkeus

-muurskausta alueella ei ole tehty 11.10.2026 Martti Räsänen

MAA-AINEKSEN OTTAMISSUUNNITELMA	Piir. no. 3
Hanke, Kunta, Kylä Kivetönkangas 14:19 Kaavi, Kortteiskylä	Mittakaava 1 :1000 Piirustuksen sisältö Suunnitelmakartta
SSK SUOMEN SALAOJAKESKUS OY	
Suunn. V.Hallikainen Päiväys 15.6.2006	Muutos