Toim. N:o 308 126

POIKKILEIKKAUS C-C

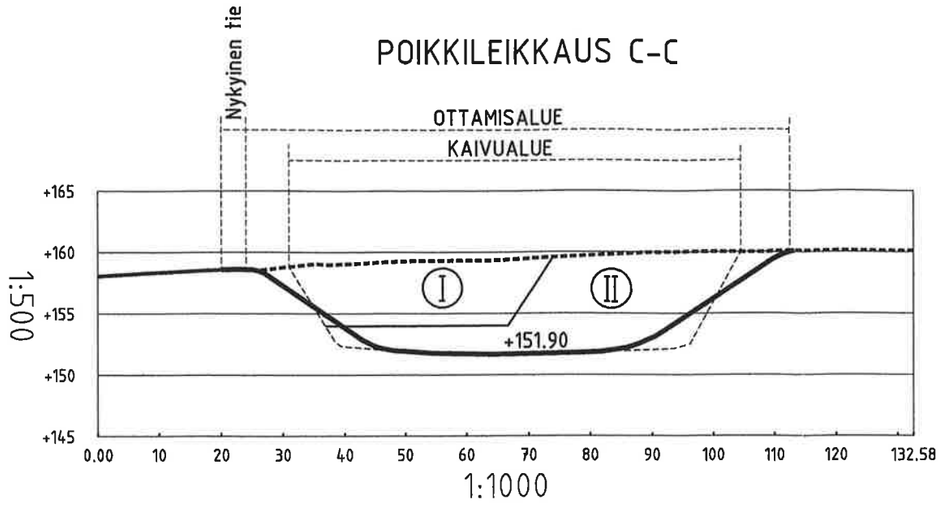

POIKKILEIKKAUS D-D

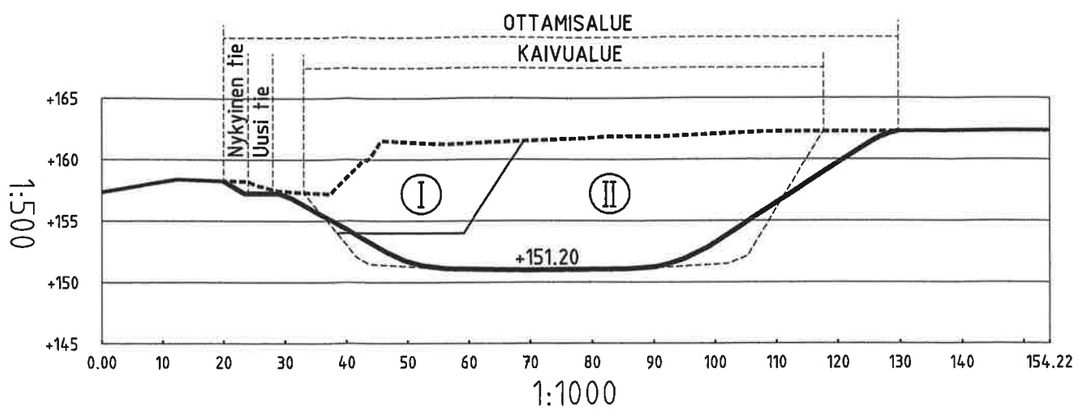

POIKKILEIKKAUS E-E

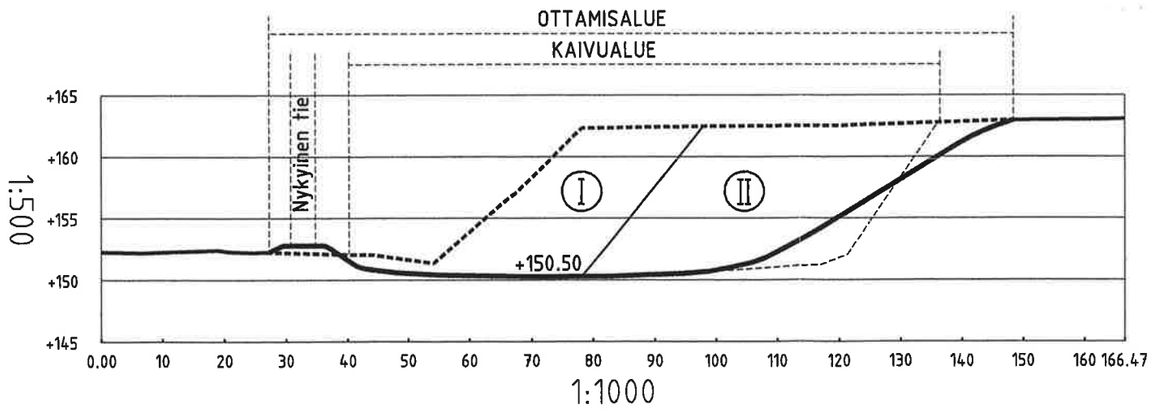

MAA-AINEKSEN OTTAMISSUUNNITELMA	Piir. no. 7
Hanke, Kunta, Kylä Kivetönkangas 14:19 Kaavi, Kortteiskylä	Mittakaava 1 :1000
SSK SUOMEN SALAOJAKESKUS OY	Piirustuksen sisältö Leikkauspiirustukset C-E
Suunn. V.Hallikainen Päiväys 21.6.2006	Muutos